


PIANTA CHIAVE

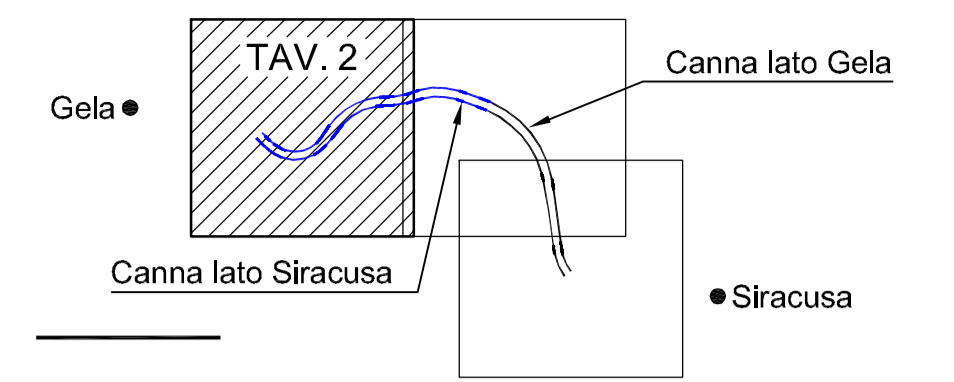

Tracciato lotto 10
Tracciato lotto 11

LEGENDA

GEOLOGIA:

- Dta Copertura detritica costituita prevalentemente da limi e argille di colore bruno con inclusi eterometrici di natura diversa. (Olocene)
- Dtb Copertura detritica costituita da prevalenti blocchi calcarei frammiti ad una matrice limo-argillosa di colore rossastro. (Olocene)
- Al Depositi alluvionali attuali e recenti costituiti da sabbie, ghiaie e blocchi eterometrici arrotondati. (Olocene)
- C Coni di detrito costituiti da ghiaie ad elementi carbonatici ben arrotondati con matrice costituita da sabbie carbonatiche. (Pleistocene medio-superiore)
- Tf Alluvioni fluviali terrazzate costituite da ciottoli carbonatici arrotondati in abbondante matrice sabbiosa. (Pleistocene medio-Olocene)
- Calc Calcarei giallastri a stratificazione poco evidente con scarsi resti di molluschi ed alghe calcaree. (Pleistocene inferiore-medio)
- Cong Conglomerati mal classati con blocchi e ciottoli calcarei in matrice limo-sabbiosa. (Pleistocene inferiore-medio)
- Tr Trubi - Marni calcaree e calcari marnosi di colore bianco crema e a frattura concoide. (Pleistocene inferiore)
- Te Formazione Tellarò - Marni, marni argillosi e calcari marnosi di colore variabile dal giallastro al grigiastro. (Miocene medio-superiore)
- Ra Formazione Ragusa - Calcari, Calcarei e calciruditi grigio - biancastri in banchi di spessore variabile con intercalati strati e livelli marnosi, marnoso-calcarei e marnoso-sabbiosi. (Oligo-Miocene)

- Contatto stratigrafico
- Faglia rilevata (trattini sul lato ribassato)
- Faglia presunta (trattini sul lato ribassato)
- Asse di piega (anticlinale)
- ST1 Stazione di rilievo geostrutturale
- 5° Giacitura media degli strati
- Strati orizzontali

NOTE:
-L'ubicazione di Siracusa e Gela nella pianta chiave è puramente indicativa



DATA	DICEMBRE 2011	PROGETTAZIONE		
CODICE CAD-FILE	EA1811T00GG00E0PL002A.dwg	IL RESPONSABILE :	DOTT. ING. F. BUSOLA	
OPERA PROTETTA AI SENSI DELLA LEGGE 22 APRILE 1941 N. 633 TUTTI I DIRITTI RISERVATI QUALSIASI RIPRODUZIONE ED UTILIZZAZIONE NON AUTORIZZATE SARANNO PERSEGUITE A RIGORE DI LEGGE				

A	DICEMBRE 2011	EMMISSIONE	M. NOCE	P. LO CASCIO	F. BUSOLA		
REV.	DATA	DESCRIZIONE	ELABORATO	VERIFICATO	APPROVATO		
SOSTITUISCE L'ELABORATO N°			SOSTITUITO DALL'ELABORATO N°				
CONSORZIO PER LE AUTOSTRADE SICILIANE AUTOSTRADA SIRACUSA - GELA 2° TRONCO: ROSOLINI - RAGUSA LOTTO 10/11 PROGETTO ESECUTIVO IDENTIFICAZIONE ELABORATO E A 1 8 1 1 T 0 0 G G 0 0 E 0 P L 0 0 2 A							
PROG.	STRADA	LOTTO	MACRO OPERA	OPERA	PARTI DI OPERA	TIPOLOGIA N. ELABORATO	REV.
LOTTO 11 "RAGUSA" GEOLOGIA, IDROGEOLOGIA E SISMICA PLANIMETRIA GEOLOGICA TAV. 2							