


PIANTA CHIAVE

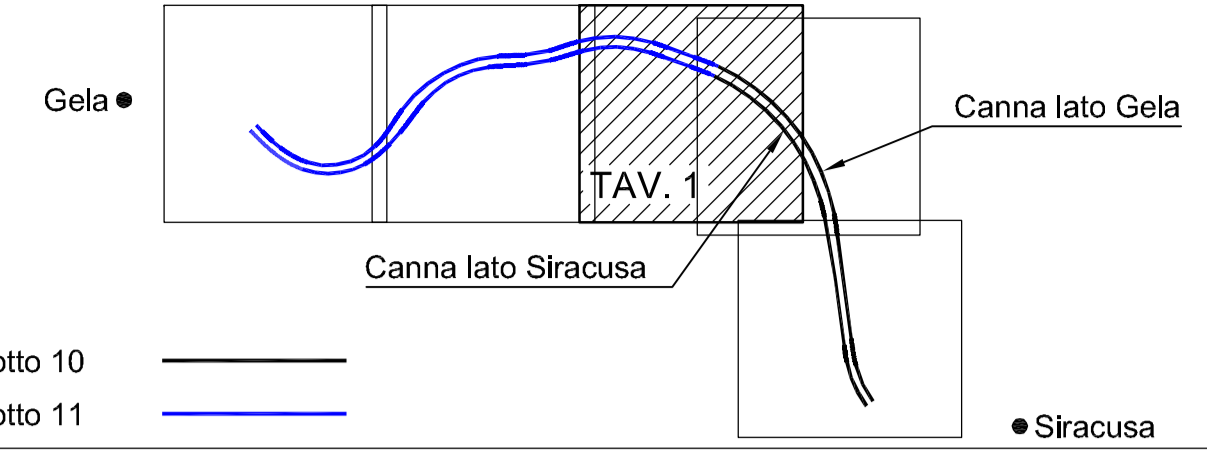

Tracciato lotto 10  
Tracciato lotto 11

LEGENDA

- INDAGINI:
- S 38 Sondaggio geognostico a carotaggio
  - S 33Pz Sondaggio geognostico a carotaggio strumentato con piezometro
  - P40a Pozzetto esplorativo
  - TS60 Traversa sismica a rifrazione, interpretazione con metodo reciproco
  - T1 Traversa sismica a rifrazione, interpretazione tomografica
  - M.1. Prospezioni sismiche MASW

- GEOMORFOLOGIA:
- Depositi alluvionali di fondovalle
  - Conoidi
  - Terrazzi fluviali
  - Valli incise nella serie carbonatica Miocenica
  - Spartiacque
  - Scorrimento acque canalizzate
  - Impluvi poco incisi
  - Direzione di deflusso delle acque non canalizzate
  - Scarpate litologiche
  - Area mineraria (campo petrolifero)
  - Cave
  - Faglia rilevata (trattini sul lato ribassato)
  - Faglia presunta (trattini sul lato ribassato)
  - Asse di piega (anticlinale)

NOTE:  
L'ubicazione di Siracusa e Gela nella pianta chiave è puramente indicativa

0 100 200 300 400 500m

A	DICEMBRE 2011	EMISSIONE	M. NOCE	P. LO CASCIO	F. BUSOLA
REV.	DATA	DESCRIZIONE	ELABORATO	VERIFICATO	APPROVATO
SOSTITUISCE L'ELABORATO N°			SOSTITUITO DALL'ELABORATO N°		
<b>CONSORZIO PER LE AUTOSTRADE SICILIANE</b> <b>AUTOSTRADA SIRACUSA - GELA</b> <b>2° TRONCO: ROSOLINI - RAGUSA</b> <b>LOTTO 10/11</b>					
<b>PROGETTO ESECUTIVO</b> IDENTIFICAZIONE ELABORATO					
E	A	1	8	1	1
T	O	0	G	0	0
G	O	0	G	E	0
C	G	0	1	1	A
PROG.	STRADA	LOTTO	MACRO OPERA	OPERA	PARTI DI OPERA
<b>LOTTO 11 "RAGUSA"</b> <b>GEOLOGIA, IDROGEOLOGIA E SISMICA</b> <b>CARTA GEOMORFOLOGICA - TAV. 1 DI 3</b> <b>DA Km 0+000 A Km 1+800</b>					
DATA	DICEMBRE 2011			PROGETTAZIONE	
CODICE CAD-FILE	EA1811T00GG00GEOCG011A.dwg				
IL RESPONSABILE: DOTT. ING. F. BUSOLA					

OPERA PROTETTA AI SENSI DELLA LEGGE 22 APRILE 1961 N. 633 TUTTI I DIRITTI RISERVATI  
QUALSIAS RIPRODUZIONE ED UTILIZZAZIONE NON AUTORIZZATE SARANNO PERSEGUITE A RIGORE DI LEGGE