


PIANTA CHIAVE

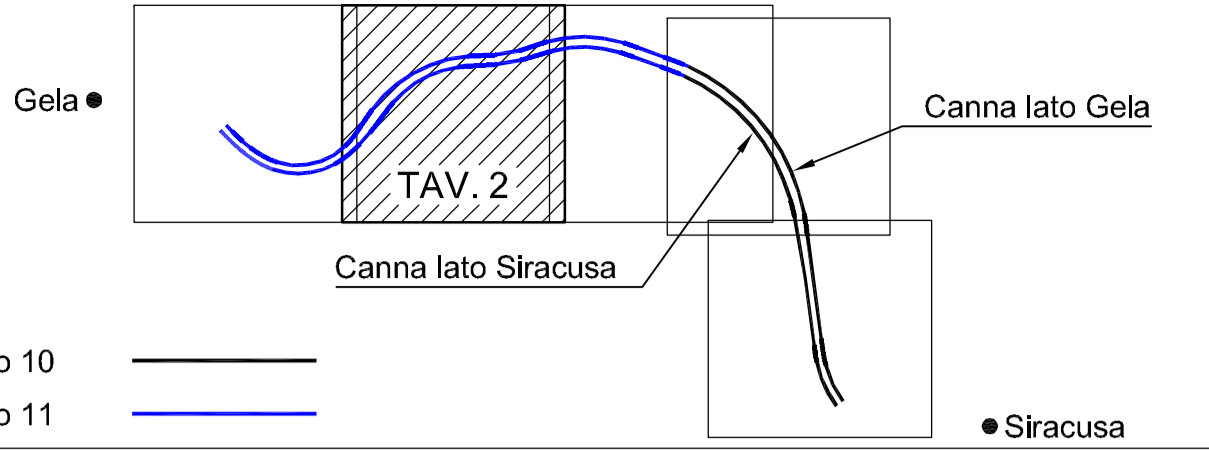

Tracciato lotto 10
Tracciato lotto 11

LEGENDA

- INDAGINI:**
- S 38 Sondaggio geognostico a carotaggio
 - S 33Pz Sondaggio geognostico a carotaggio strumentato con piezometro
 - P40a Pozzetto esplorativo
 - TS60 Traversa sismica a rifrazione, interpretazione con metodo reciproco
 - T1 Traversa sismica a rifrazione, interpretazione tomografica
 - M.1. Prospezioni sismiche MASW
- GEOMORFOLOGIA:**
- Depositi alluvionali di fondovalle
 - Conoidi
 - Terrazzi fluviali
 - Valli incise nella serie carbonatica Miocenica
 - Spartiacque
 - Scorrimento acque canalizzate
 - Impluvi poco incisi
 - Direzione di deflusso delle acque non canalizzate
 - Scarpate litologiche
 - Area mineraria (campo petrolifero)
 - Cave
 - Faglia rilevata (trattini sul lato ribassato)
 - Faglia presunta (trattini sul lato ribassato)
 - Asse di piega (anticlinale)

NOTE:
L'ubicazione di Siracusa e Gela nella pianta chiave è puramente indicativa

0 100 200 300 400 500m

A	DICEMBRE 2011	EMISSIONE	M. NOCE	P. LO CASCIO	F. BUSOLA
REV.	DATA	DESCRIZIONE	ELABORATO	VERIFICATO	APPROVATO
SOSTITUISCE L'ELABORATO N°			SOSTITUITO DALL'ELABORATO N°		
CONSORZIO PER LE AUTOSTRADE SICILIANE AUTOSTRADA SIRACUSA - GELA 2° TRONCO: ROSOLINI - RAGUSA LOTTO 10/11					
PROGETTO ESECUTIVO IDENTIFICAZIONE ELABORATO					
E	A	1	8	1	1
T	0	0	G	0	0
G	0	0	G	0	1
E	O	C	G	0	1
C	G	0	1	2	A
PROG.	STRADA	LOTTO	MACRO OPERA	OPERA	PARTI DI OPERA
					TIPOLOGIA ELABORATO
LOTTO 11 "RAGUSA" GEOLOGIA, IDROGEOLOGIA E SISMICA CARTA GEOMORFOLOGICA - TAV. 2 DI 3 DA Km 1+800 A Km 5+000					
DATA	DICEMBRE 2011		PROGETTAZIONE		
CODICE CAD-FILE	EA1811T00GG00G0CG012A.dwg		IL RESPONSABILE	DOTT. ING. F. BUSOLA	
<small>OPERA PROTETTA AI SENSI DELLA LEGGE 22 APRILE 1961 N. 633 TUTTI I DIRITTI RISERVATI QUALSIASI RIPRODUZIONE ED UTILIZZAZIONE NON AUTORIZZATE SARANNO PERSEGUITE A RISCHIO DI LEGGE</small>					