


**SEZIONE B
(SW-NE)**

ORDINATE 1:1000
SCALE
ASCISSE 1:1000 100.00

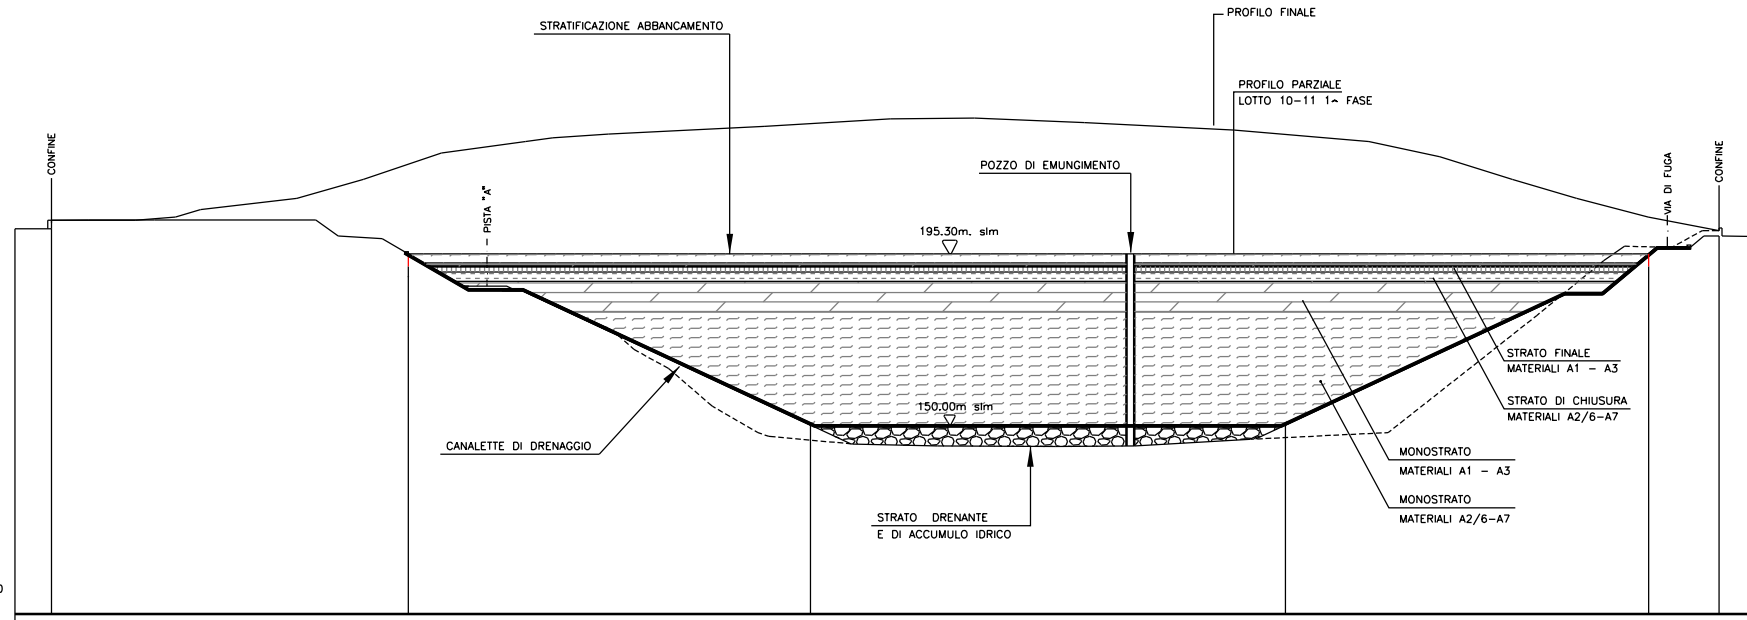


PROFILO	QUOTA TERRENO	DIST. PARZ. TERRENO	PROGETTO	QUOTA DI SISTEMAZIONE INIZIALE	QUOTA DI SISTEMAZIONE FINALE
1	201.90	9.67	ABBANCAMENTO LOTTO 10-11 1^ FASE	204.00	204.00
2	201.90	7.16		204.20	204.00
3	205.00	7.07		204.25	204.00
4	204.00	12.93		205.00	207.00
5	210.00	14.87		207.00	210.00
6	212.30	20.90		210.00	215.00
7	212.80	11.65		215.00	222.00
8	214.20	22.93		222.00	226.00
9	215.00	8.75		226.00	227.00
10	186.00	3.64		227.00	229.00
11	186.00	23.59		229.00	231.00
12	175.00	5.71	231.00	230.00	
13	170.00	9.13	230.00	225.00	
14	165.00	11.58	225.00	221.00	
15	155.00	12.08	221.00	215.00	
16	148.00	22.16	215.00	210.00	
17	147.00	22.43	210.00	205.00	
18	145.00	31.39	205.00	200.50	
19	144.50	20.86	200.50	200.00	
20	144.30	35.23	200.00	197.30	
21	144.50	31.85	197.30	197.10	
22	146.24	39.35	197.10	197.00	
23	146.50	17.70	197.00	197.00	
24	146.50	5.56	197.00	197.00	
25	148.00	12.38	197.00	197.00	
26	179.00	8.11	197.00	200.00	
27	185.00	14.4	200.00	200.00	
28	193.50	8.83	200.00	200.00	
29	197.30		200.00	200.00	
30	197.10		200.00	200.00	
31	197.00		200.00	200.00	
32	197.00		200.00	200.00	
ALTEZZA MEDIA STRATO ABBANCAMENTO MISTO GRANULARE/COESIVO=3.30m
ABBANCAMENTO MATERIALI FINO A QUOTA 195.30m | VOLUMI CONFERITI=Mc.309.340

**SEZIONE 11
(NW-SE)**

ORDINATE 1:1000
SCALE
ASCISSE 1:1000 100.00

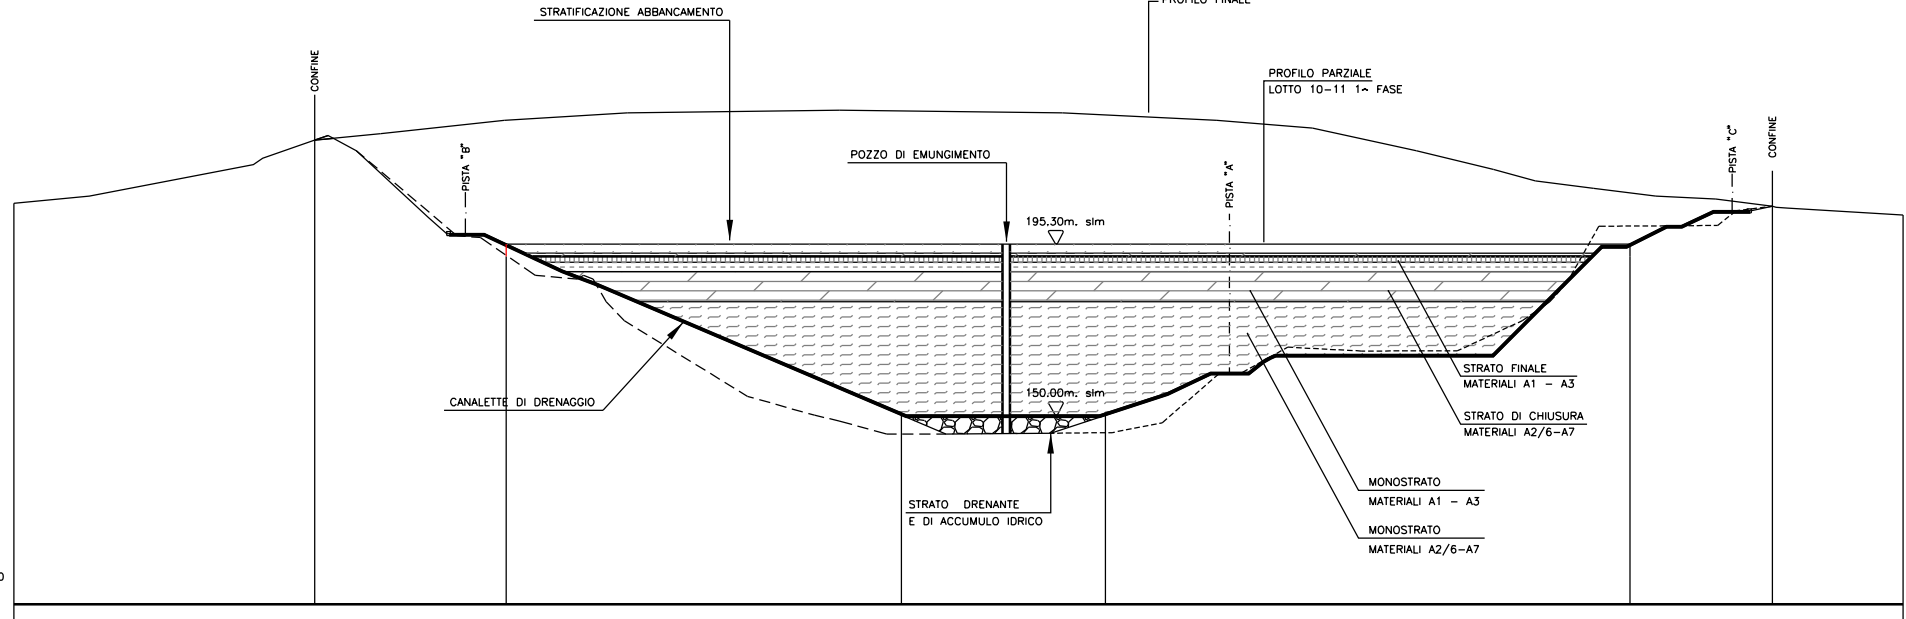

PROFILO	QUOTA TERRENO	DIST. PARZ. TERRENO	PROGETTO	QUOTA DI SISTEMAZIONE INIZIALE	QUOTA DI SISTEMAZIONE FINALE
1	206.10	19.99	ABBANCAMENTO LOTTO 10-11 1^ FASE	222.80	221.00
2	208.00	43.43		223.05	224.50
3	216.30	13.80		224.00	228.00
4	218.00	7.47		220.00	228.00
5	218.00	26.60		198.00	228.00
6	197.50	6.19		198.00	230.00
7	197.00	14.55		198.00	230.00
8	187.00	11.17		191.69	230.00
9	186.00	32.63		186.00	230.00
10	187.00	17.70		187.00	230.00
