
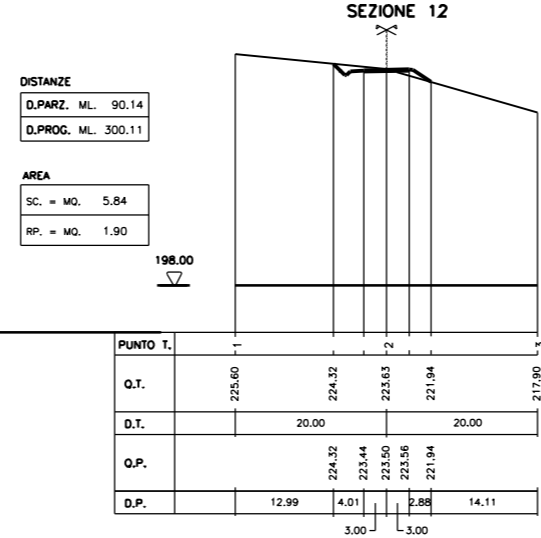
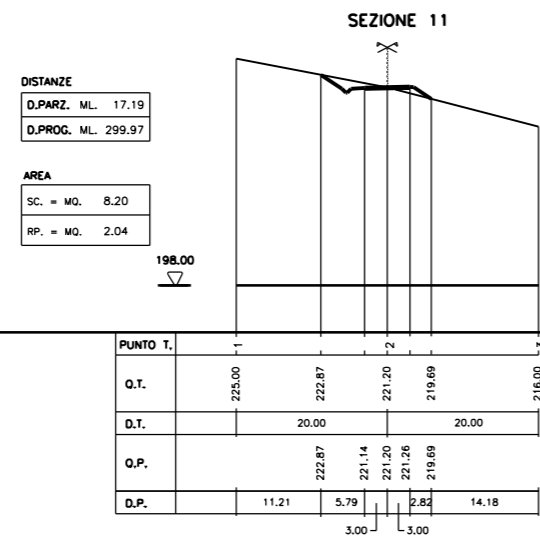
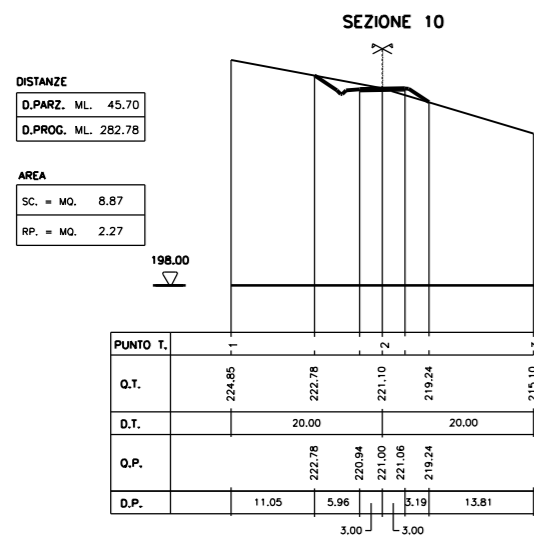
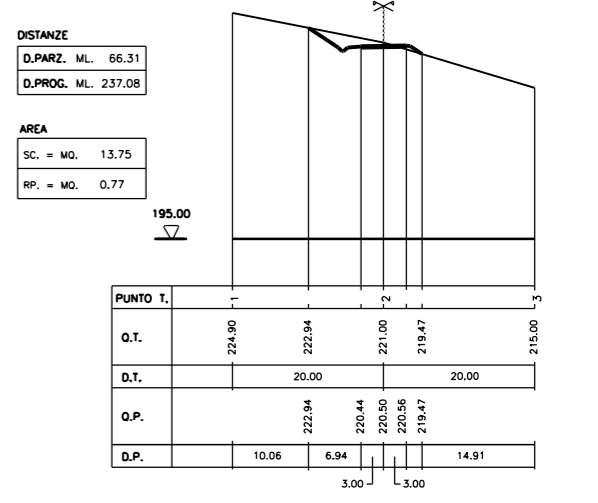
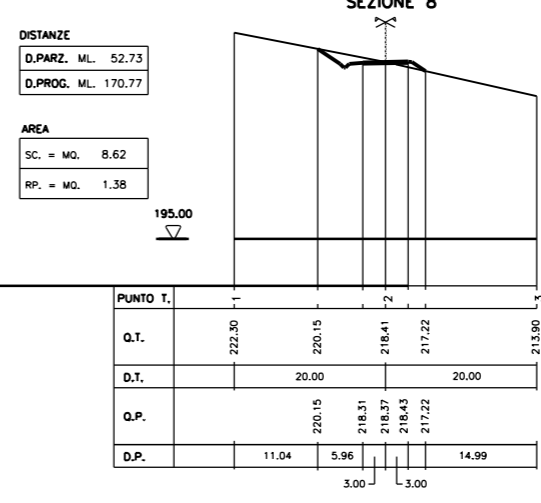
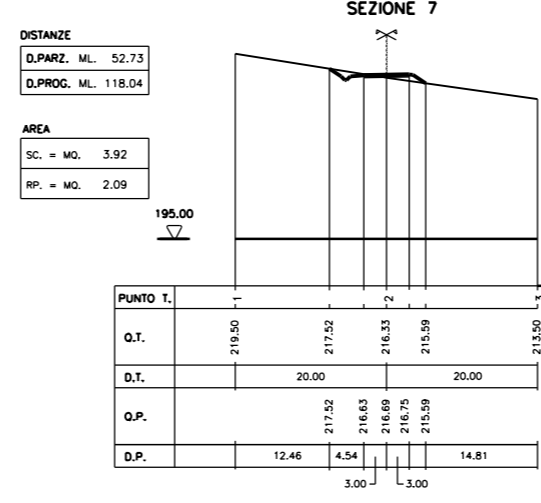
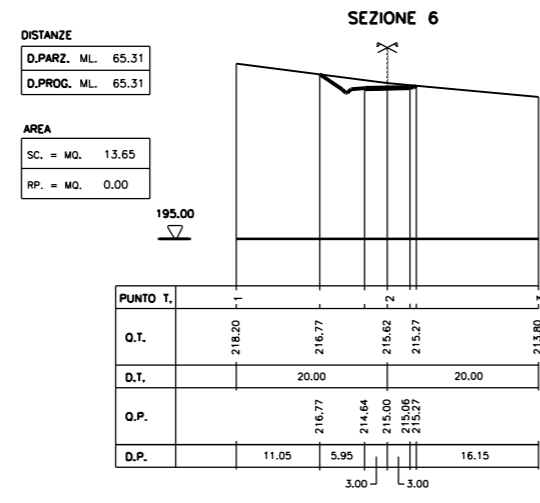


SEZIONI TRASVERSALI STRADA "A"

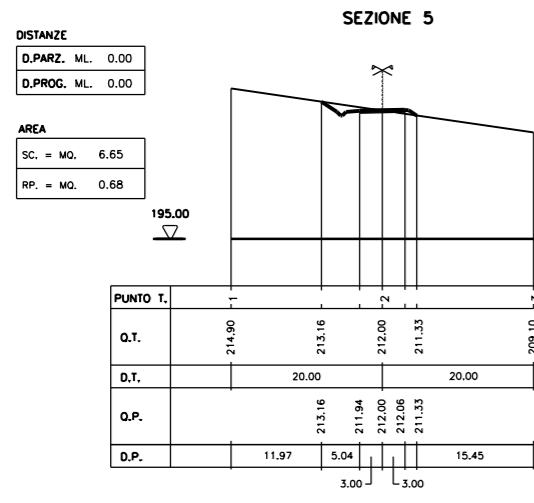

SEZIONI TRASVERSALI STRADA "B"

LEGENDA SIMBOLI ED ABBREVIAZIONI

- PUNTO T. = PUNTO TERRENO
- Q.T. = QUOTE TERRENO
- D.T. = DISTANZE TERRENO
- Q.P. = QUOTE PROGETTO
- D.P. = DISTANZE PROGETTO
- D. PARZ. = DISTANZA PARZIALE
- D. PROG. = DISTANZA PROGRESSIVA
- SC. = AREA DI SCAVO
- RP. = AREA DI RIPORTO
- ASSE SEZIONE

C	GENNAIO 2013	ADEGUAMENTO E AGGIORNAMENTO PREZZI	D.BELLOTTI	E.PERINA	P. LO CASCIO
B	GENNAIO 2013	ACC. A SEGUITO MODIFICHE PROG. LOTTO 9	D.BELLOTTI	E.PERINA	P. LO CASCIO
A	DICEMBRE 2011	EMISSIONE	D.BELLOTTI	E.PERINA	P. LO CASCIO
REV.	DATA	DESCRIZIONE	ELABORATO	VERIFICATO	APPROVATO

SOSTITUISCE L'ELABORAZIONE N° _____ SOSTITUITO DALL'ELABORAZIONE N° _____

CONSORZIO PER LE AUTOSTRADE SICILIANE

AUTOSTRADA SIRACUSA - GELA

2° TRONCO: ROSOLINI - RAGUSA

LOTTO 10/11

PROGETTO ESECUTIVO

IDENTIFICAZIONE ELABORATO

E A 1 8 1 0 1 1 T 0 0 T R U N T R A S Z 0 0 1 C

PROC.	STRADA	LOTTO	MACRO OPERA	OPERA	PARTI DI OPERA	TIPOLOGIA ELABORATO	N. ELABORATO	REV.
-------	--------	-------	-------------	-------	----------------	---------------------	--------------	------

RIQUALIFICAZIONE CAVA TRUNCAFILE MEDIANTE DEPOSITO MATERIALI IN ESUBERO PROVENIENTI DAGLI SCAVI

SEZIONI STRADALI A-B

DATA	DICEMBRE 2011	PROGETTAZIONE	
CODICE CAD-FILE	EA181011T00TRNTRASZ001C.dwg	IL RESPONSABILE	DOTT. ING. F. BUSOLA

OPERA PROGETTA AI SENSI DELLA LEGGE 22 APRILE 1941 N. 633 TUTTI I DIRITTI RISERVATI
QUALSIAS RIPRODUZIONE ED UTILIZZAZIONE NON AUTORIZZATE SARANNO PERSEGUITE A NORMA DI LEGGE