


LEGENDA

- BACINO SCOLANTE (An°)
- IMPLUVIO (Ln°)
- OPERA IDRAULICA DI PROGETTO

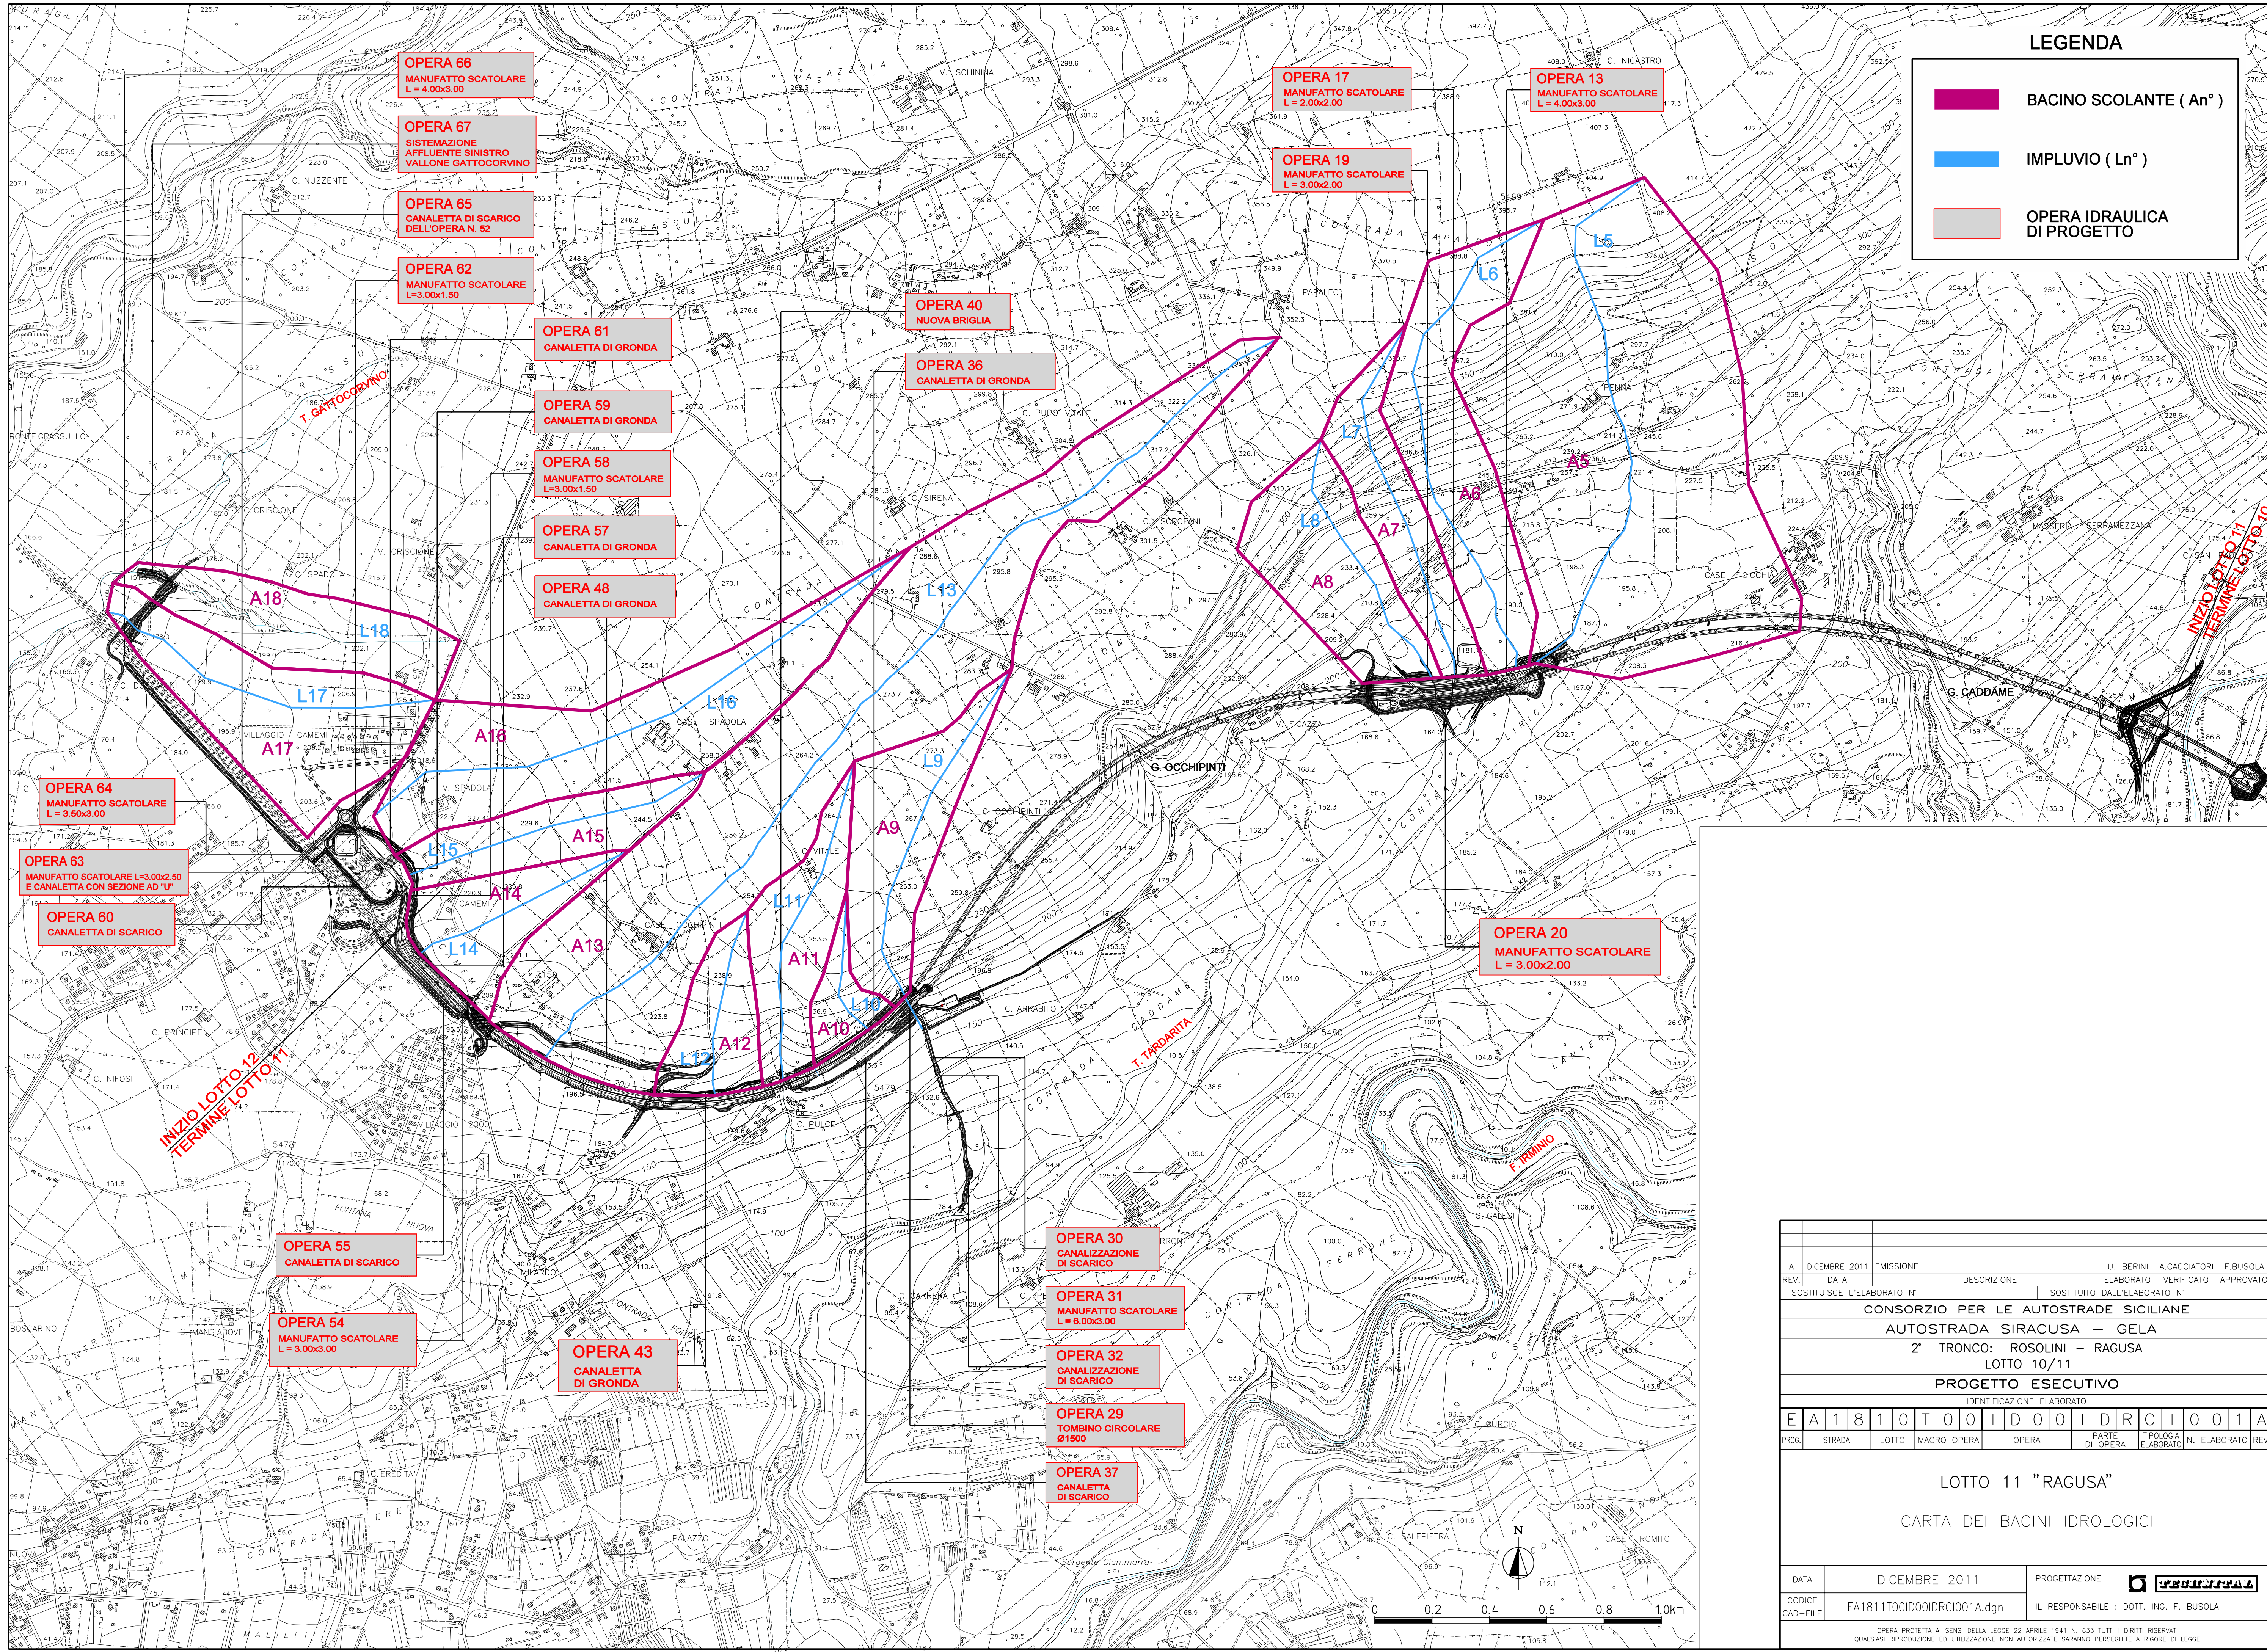

A. DICEMBRE 2011 EMISSIONE		U. BERINI A.CACCIATORI F.BUSOLA	
REV.	DATA	DESCRIZIONE	ELABORATO VERIFICATO APPROVATO
SOSTITUISCE L'ELABORATO N°		SOSTITUITO DALL'ELABORATO N°	
CONSORZIO PER LE AUTOSTRADE SICILIANE AUTOSTRADA SIRACUSA – GELA 2° TRONCO: ROSOLINI – RAGUSA LOTTO 10/11 PROGETTO ESECUTIVO			
IDENTIFICAZIONE ELABORATO			
E A 1 8 1 1 0 T 0 0 I D 0 0 I D R C I 0 0 1 A			
PROG.	STRADA	LOTTO	MACRO OPERA
		OPERA	PARTE DI OPERA
		TIPOLOGIA ELABORATO	N. ELABORATO REV.
LOTTO 11 "RAGUSA" CARTA DEI BACINI IDROLOGICI			
DATA	DICEMBRE 2011	PROGETTAZIONE	
CODICE CAD-FILE	EA1811T00ID00I001A.dgn	IL RESPONSABILE :	DOTT. ING. F. BUSOLA

OPERA PROTETTA AI SENSI DELLA LEGGE 22 APRILE 1964 N. 633 TUTTI I DIRITTI RISERVATI
QUALSI RIPRODUZIONE ED UTILIZZAZIONE NON AUTORIZZATE SARANNO PERSEGUITE A RISCHIO DI LEGGE