



PIANTA

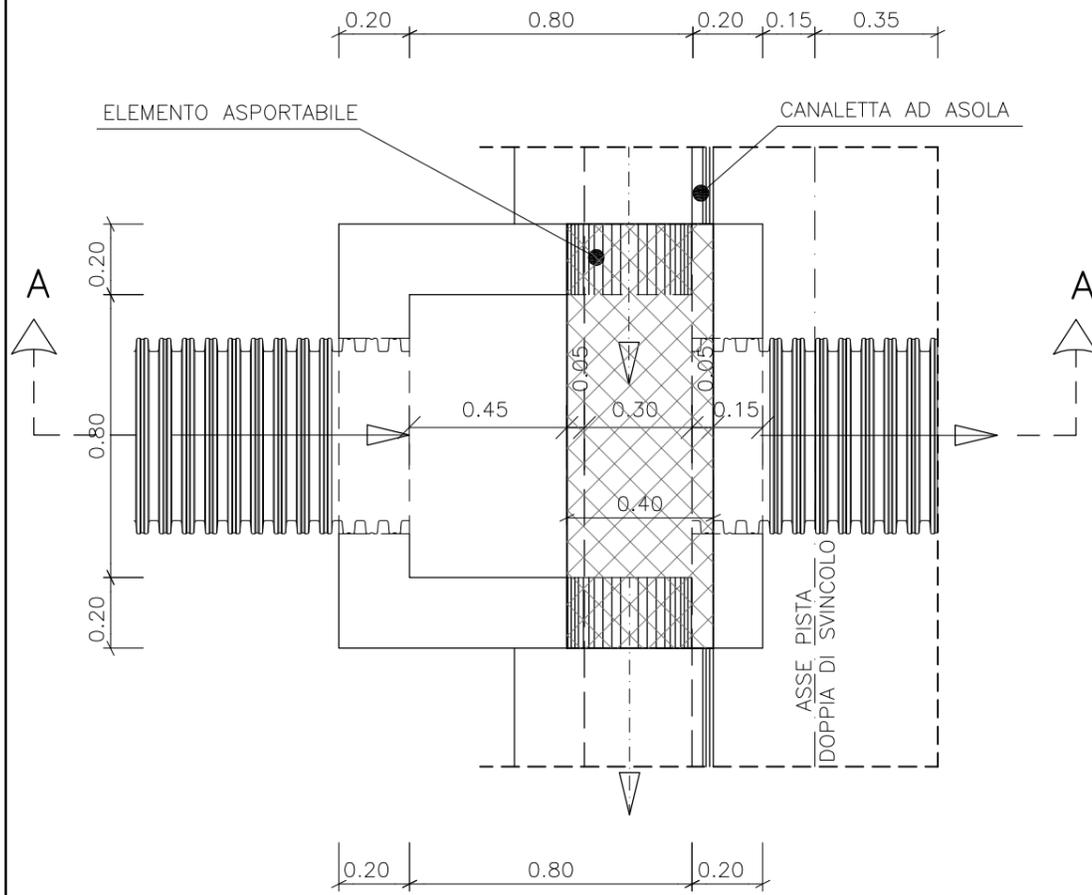

SEZIONE A-A

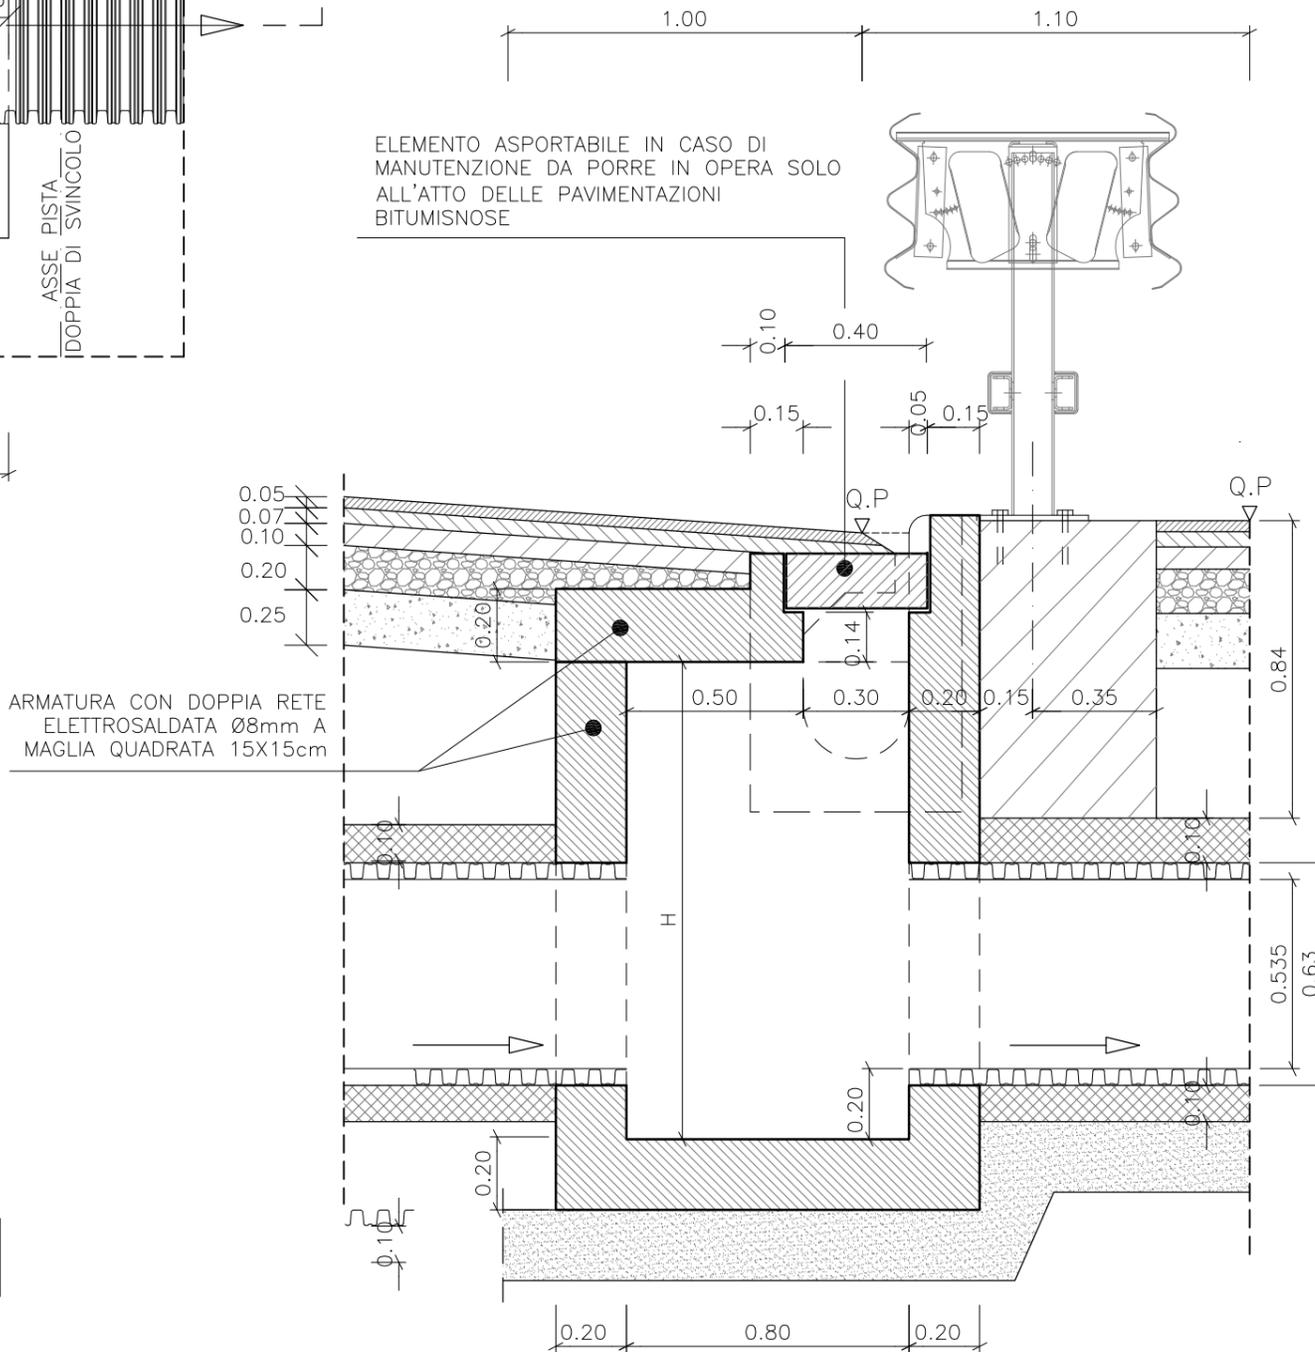

NOTA:

NEL CASO DI PRESENZA DI
TUBAZIONI DI $\varnothing > 0,80m$. SI APPLICANO
POZZETTI DI DIMENSIONI INTERNE
1,20x1,20 (TIPO 3)

NOTA:

PER LE PRESCRIZIONI SUI MATERIALI
SI RIMANDA ALL'ELABORATO EA181011T00GE00STRTB001A



B	GENNAIO 2013	ADEGUAMENTO E AGGIORNAMENTO PREZZI	D.BELLOTTI	A.CACCIATORI	F.MATTAROLO																
A	DICEMBRE 2011	EMISSIONE	A.FOLLESA	A.BONETTO	F.BUSOLA																
REV.	DATA	DESCRIZIONE	ELABORATO	VERIFICATO	APPROVATO																
SOSTITUISCE L'ELABORATO N°			SOSTITUITO DALL'ELABORATO N°																		
CONSORZIO PER LE AUTOSTRADE SICILIANE AUTOSTRADA SIRACUSA - GELA 2° TRONCO: ROSOLINI - RAGUSA LOTTO 10/11 PROGETTO ESECUTIVO IDENTIFICAZIONE ELABORATO																					
E	A	1	8	10	11	T	0	0	0	I	0	0	I	D	R	D	T	0	0	5	B
PROG.	STRADA	LOTTO	MACRO OPERA	OPERA	PARTE DI OPERA	TIPOLOGIA ELABORATO	N. ELABORATO	REV.													
SISTEMAZIONE IDRAULICA SUPERFICIALE ELEMENTI TIPOLOGICI POZZETTO TIPO 5 PER CANALETTA IN PISTA DOPPIA DI SVINCOLO																					
DATA	DICEMBRE 2011			PROGETTAZIONE																	
CODICE CAD-FILE	EA181011T000I00IDRDT005B.dwg			IL RESPONSABILE :	DOTT. ING. F. BUSOLA																
OPERA PROTETTA AI SENSI DELLA LEGGE 22 APRILE 1941 N. 633 TUTTI I DIRITTI RISERVATI QUALSIASI RIPRODUZIONE ED UTILIZZAZIONE NON AUTORIZZATE SARANNO PERSEGUITE A RIGORE DI LEGGE																					