



SUL CIGLIO AUTOSTRADALE
PIANTA

POSIZIONAMENTO DELLE PIANTANE
DELLA BARRIERA DI SICUREZZA

IN ASSE SPARTITRAFFICO
PIANTA

POSIZIONAMENTO DELLE PIANTANE
DELLA BARRIERA DI SICUREZZA

NOTA:
PER LE PRESCRIZIONI SUI MATERIALI
SI RIMANDA ALL'ELABORATO EA181011T00GE00STRTB001A

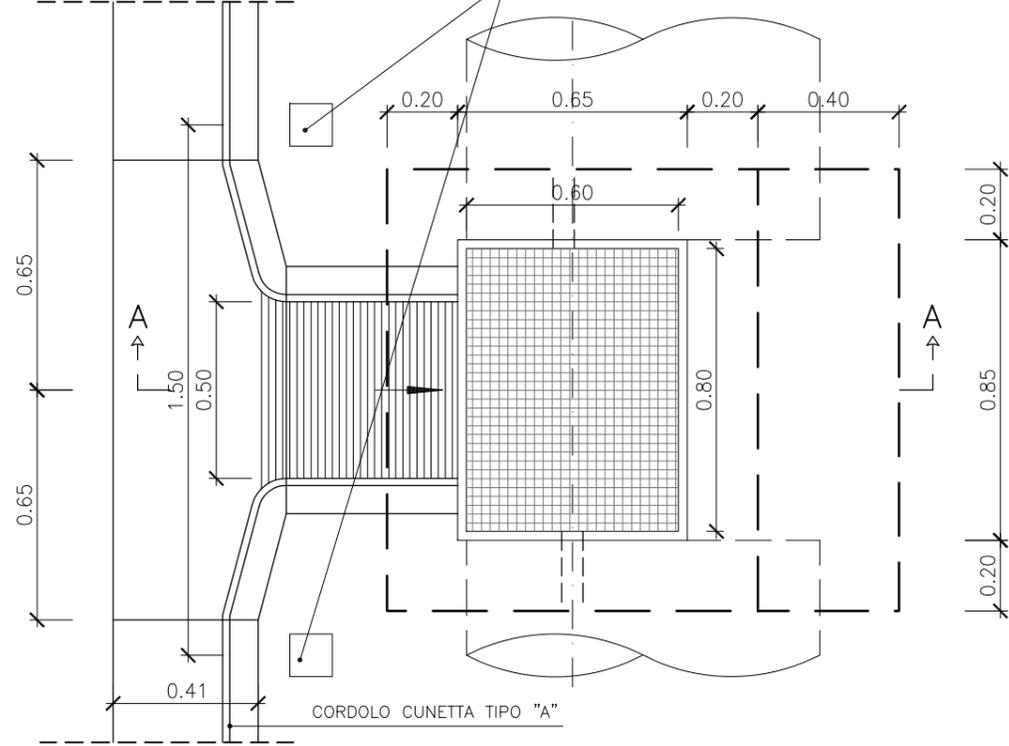
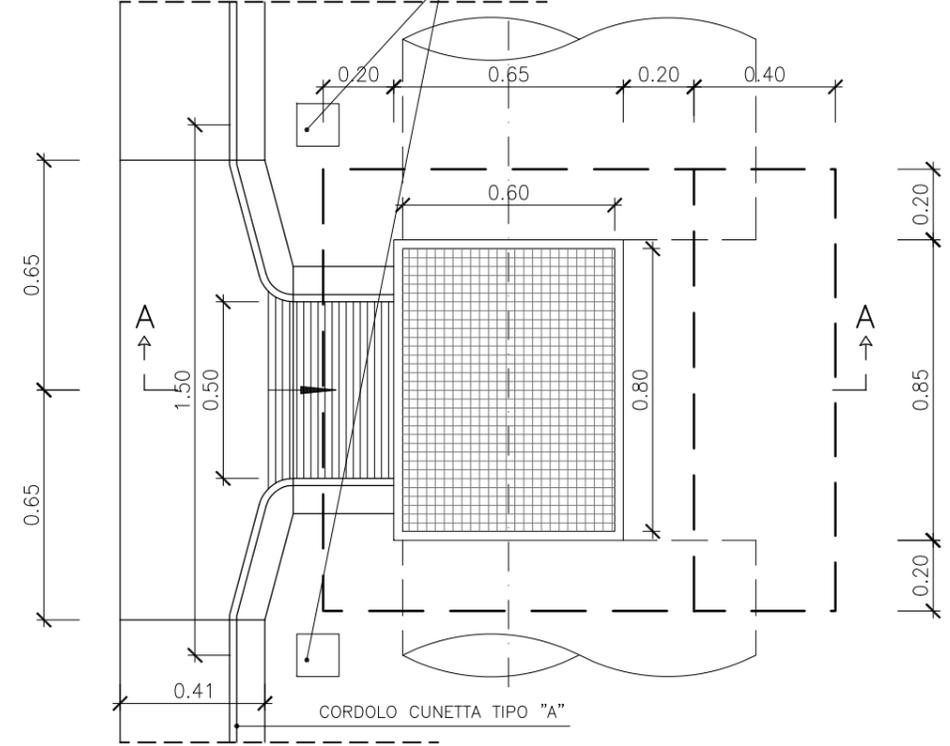


SEZIONE A-A

SEZIONE A-A

GRIGLIA METALLICA
ZINCATA DI TIPO KELLER
DIM. 0.65x0.85 cm

FORO Ø60mm
PER SCARICO
ACQUE METEORICHE

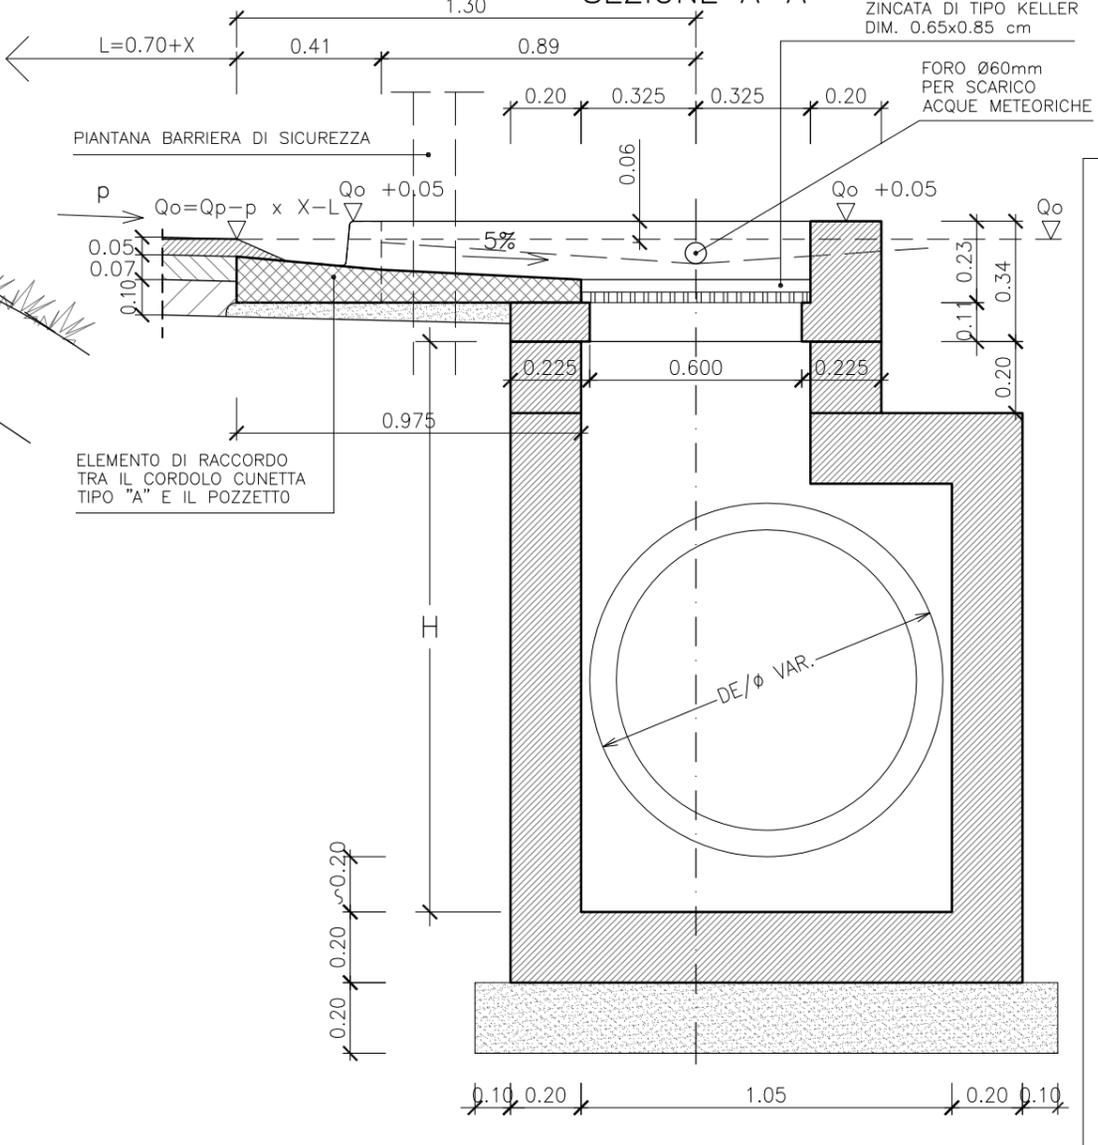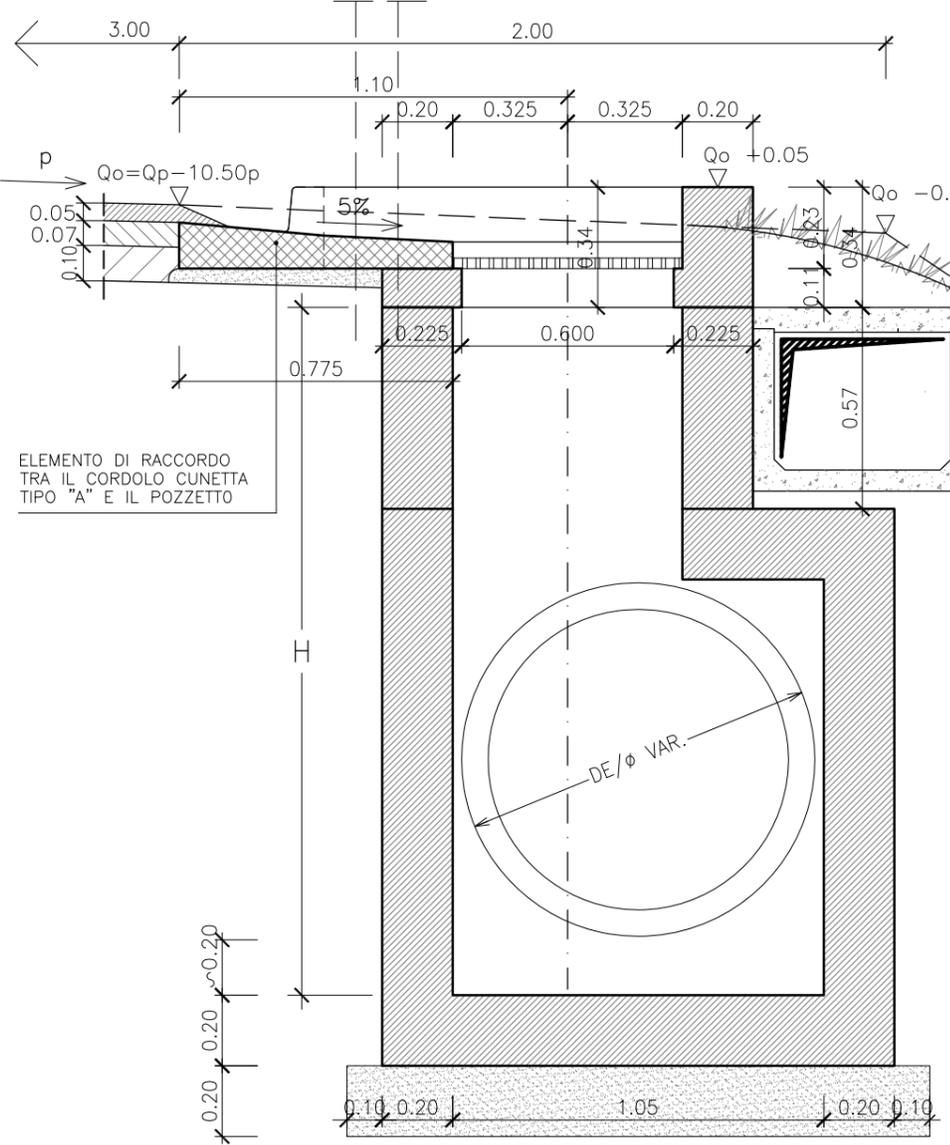

ELEMENTO DI RACCORDO
TRA IL CORDOLO CUNETTA
TIPO "A" E IL POZZETTO

ELEMENTO DI RACCORDO
TRA IL CORDOLO CUNETTA
TIPO "A" E IL POZZETTO

B	GENNAIO 2013	ADEGUAMENTO E AGGIORNAMENTO PREZZI	D.BELLOTTI	A.CACCIATORI	F.MATTAROLO
A	DICEMBRE 2011	EMISSIONE	A.FOLLESA	A.BONETTO	F.BUSOLA
REV.	DATA	DESCRIZIONE	ELABORATO	VERIFICATO	APPROVATO
SOSTITUISCE L'ELABORATO N°			SOSTITUITO DALL'ELABORATO N°		
CONSORZIO PER LE AUTOSTRADE SICILIANE AUTOSTRADA SIRACUSA - GELA 2° TRONCO: ROSOLINI - RAGUSA LOTTO 10/11 PROGETTO ESECUTIVO					
IDENTIFICAZIONE ELABORATO EA181011T000I00IDRDT011B					
PROG.	STRADA	LOTTO	MACRO OPERA	OPERA	PARTE DI OPERA
				TIPOLOGIA ELABORATO	N. ELABORATO REV.
SISTEMAZIONE IDRAULICA SUPERFICIALE ELEMENTI TIPOLOGICI POZZETTO TIPO 7/c					
DATA	DICEMBRE 2011		PROGETTAZIONE		
CODICE CAD-FILE	EA181011T000I00IDRDT011B.dwg		IL RESPONSABILE : DOTT. ING. F. BUSOLA		
OPERA PROTETTA AI SENSI DELLA LEGGE 22 APRILE 1941 N. 633 TUTTI I DIRITTI RISERVATI QUALSIASI RIPRODUZIONE ED UTILIZZAZIONE NON AUTORIZZATE SARANNO PERSEGUITE A RISCHIO DI LEGGE					