OPERA N.26
TOMBINATURA DRENANTE Ø600 IN CLS
A GIUNTI APERTI
PROGR. 4124.34 GELA
PROGR. 4117.45 SIRACUSA

TOMBINO Ø 400 IN CLS

TOMBINO Ø 1500

FOSSO IN TERRA 1.00 x 1.00 x 1.00 m

FOSSO IN TERRA 0.50 x 0.50 x 0.50 m

FOSSO IN TERRA 0.75 x 0.75 x 0.75 m

OPERA N.25
DEVIAZIONE STRADA
VICINALE
PROGR. 4323.26 GELA
PROGR. 4302.80 SIRACUSA

OPERA N.23
RILEVATO
COTTONARI

PIAZZOLA D'EMERGENZA

TOMBINO Ø 1000

FINE GALLERIA ARTIFICIALE "TRUNCAFILA" Progr. 3607.60

FINE GALLERIA NATURALE Progr. 3578.47

FINE GALLERIA ARTIFICIALE "TRUNCAFILA" Progr. 3596.49

FINE GALLERIA NATURALE Progr. 3587.21

GELA

SIRACUSA

km 4

km 3+500

N

QUADRO D'UNIONE

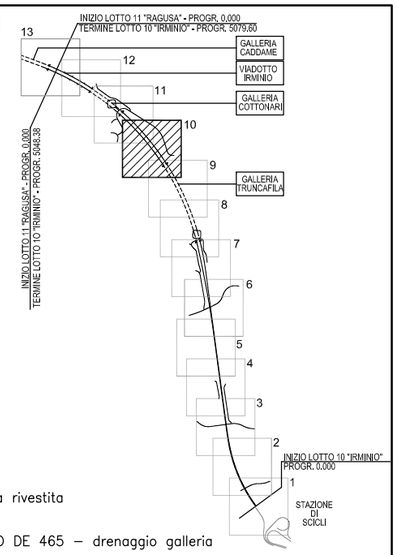

LEGENDA

1) Canaletta trapezia rivestita
2) Fossi in terra
3) Collettore in PEAD DE 465 – drenaggio galleria
4) Collettore in PEAD DE 315 – drenaggio galleria
5) Collettore in PEAD DE 350 – sversamenti in galleria
6) Canalette ad embrice e n. imbocchi
7) Cunette alla francese
8) Cordolo cunetta tipo "A"
9) Cunettone da 1.50 m.
10) Canaletta ad asola
11) Collettore in acciaio Ømm
12) Collettori in PEAD DE 630 mm
13) Collettori in PEAD DE 1200 mm
14) (1–2–3–4) Drenaggi
15) Canaletta rettangolare in c.a.
16) Collettore in PEAD DE 800 mm forato in sommità
17) Collettore in PEAD DN 1500 mm
18) Collettore diametro generico mm

CODIFICA POZZETTI
PZ-01
num. pozzetto
num. collettore

0 20 40 60 80 100 m

REV.	DATA	DESCRIZIONE	ELABORATO	VERIFICATO	APPROVATO
B	GENNAIO 2013	ADEGUAMENTO E AGGIORNAMENTO PREZZI	A.FOLLESA	A.CACCIATORI	F.BUSOLA
A	DICEMBRE 2011	EMISSIONE	A.FOLLESA	A.CACCIATORI	F.BUSOLA

SOSTITUISCE L'ELABORATO N° | SOSTITUITO DALL'ELABORATO N°

CONSORZIO PER LE AUTOSTRADE SICILIANE

AUTOSTRADA SIRACUSA – GELA

2° TRONCO: ROSOLINI – RAGUSA
LOTTO 10/11

PROGETTO ESECUTIVO

IDENTIFICAZIONE ELABORATO

PROG.	STRADA	LOTTO	MACRO OPERA	OPERA	PARTE DI OPERA	TIPOLOGIA ELABORATO	N. ELABORATO	REV.
E	A	1 8 1 0	A 0 0 0	I 0 0	I D R	P L	0 1 0	B

LOTTO 10 "IRMINIO"
STUDI GENERALI
SMALTIMENTO ACQUE DI PIATTAFORMA
PLANIMETRIA DRENAGGIO ACQUE DI PIATTAFORMA – TAV.10

DATA	DICEMBRE 2011	PROGETTAZIONE	TECHNITAL
CODICE CAD–FILE	EA1810A000I00IDRPL010B.dwg	IL RESPONSABILE : DOTT. ING. F. BUSOLA	

OPERA PROTETTA AI SENSI DELLA LEGGE 22 APRILE 1941 N. 633 TUTTI I DIRITTI RISERVATI
QUALSIASI RIPRODUZIONE ED UTILIZZAZIONE NON AUTORIZZATE SARANNO PERSEGUITE A RIGORE DI LEGGE