


QUADRO D'UNIONE

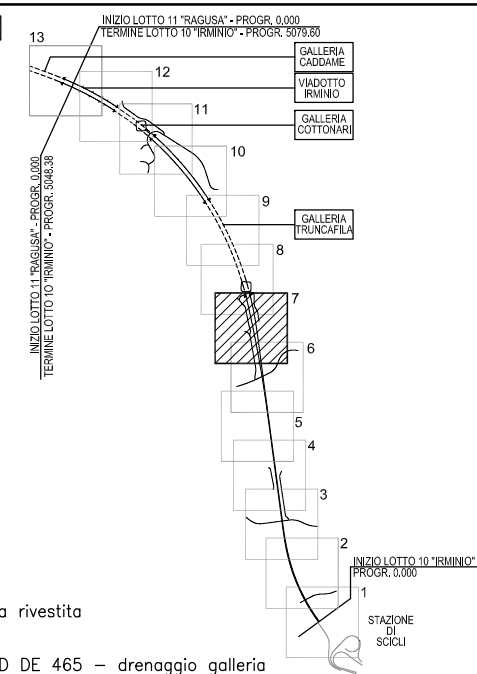

LEGENDA

- 1) Canaletta trapezia rivestita
- 2) Fossi in terra
- 3) Collettore in PEAD DE 465 - drenaggio galleria
- 4) Collettore in PEAD DE 315 - drenaggio galleria
- 5) Collettore in PEAD DE 350 - sversamenti in galleria
- 6) Canalette ad embrice e n. imbocchi
- 7) Cunette alla francese
- 8) Cordolo cunetta tipo "A"
- 9) Cunettone da 1.50 m.
- 10) Canaletta ad asola
- 11) Collettore in acciaio Ømm
- 12) Collettori in PEAD DE 630 mm
- 13) Collettori in PEAD DE 1200 mm
- 14) (1-2-3-4) Drenaggi
- 15) Canaletta rettangolare in c.a.
- 16) Collettore in PEAD DE 800 mm forato in sommità
- 17) Collettore in PEAD DN 1500 mm
- 18) Collettore diametro generico mm

CODIFICA POZZETTI

num. pozzetto	num. collettore
---------------	-----------------

B	GENNAIO 2013	ADEGUAMENTO E AGGIORNAMENTO PREZZI	A.FOLLESA	A.CACCIATORI	F.BUSOLA
A	DICEMBRE 2011	EMISSIONE	A.FOLLESA	A.CACCIATORI	F.BUSOLA
REV.	DATA	DESCRIZIONE	ELABORATO	VERIFICATO	APPROVATO
SOSTITUISCE L'ELABORATO N°			SOSTITUITO DALL'ELABORATO N°		
CONSORZIO PER LE AUTOSTRADE SICILIANE AUTOSTRADA SIRACUSA - GELA 2° TRONCO: ROSOLINI - RAGUSA LOTTO 10/11					
PROGETTO ESECUTIVO IDENTIFICAZIONE ELABORATO					
E A 18 10 A 00 0 1 0 0 1 D R P L 0 0 7 B					
PROG.	STRADA	LOTTO	MACRO OPERA	OPERA	PARTE DI OPERA
				TIPOLOGIA N. ELABORATO	
LOTTO 10 "IRMINO" STUDI GENERALI SMALTIMENTO ACQUE DI PIATTAFORMA PLANIMETRIA DRENAGGIO ACQUE DI PIATTAFORMA - TAV.7					
DATA	DICEMBRE 2011		PROGETTAZIONE		
CODICE CAD-FILE	EA1810A0001001DRPL007B.dwg		IL RESPONSABILE :	DOTT. ING. F. BUSOLA	
OPERA PROTETTA AI SENSI DELLA LEGGE 22 APRILE 1941 N. 633 TUTTI I DIRITTI RISERVATI QUALSIASI RIPRODUZIONE ED UTILIZZAZIONE NON AUTORIZZATE SARANNO PERSEGUITE A RIGORE DI LEGGE					