OPERA N°22 GALLERIA "TRUNCAFILA" L=854.98

OPERA N°22 GALLERIA "TRUNCAFILA" L=861.00

GELA

SIRACUSA

km 3

km 3

BY-PASS PEDONALE Progr. 3023.66

BY-PASS PEDONALE Progr. 3027.10

INIZIO GALLERIA NATURALE Progr. 2818.79

INIZIO GALLERIA NATURALE Progr. 2837.69

INIZIO GALLERIA ARTIFICIALE Progr. 2741.500

INIZIO GALLERIA ARTIFICIALE Progr. 2746.60

FOSSO IN TERRA 0.50 x 0.50 x 0.50 m

FOSSO IN TERRA 0.50 x 0.50 x 0.50 m

FOSSO IN TERRA 0.50 x 0.50 x 0.50 m

TOMBINO Ø 1000

TOMBINO Ø 400 IN CLS

TOMBINO Ø 400 IN CLS

OPERA N.21
CAMPO FOTOVOLTAICO N. 1

OPERA N.20
VASCA DI
ACCUMULO IDRICO N. 1

OPERA N.17
DEVIAZIONE PODERALE
PROGR. 2769.42 GELA
PROGR. 2764.26 SIRACUSA

OPERA N.16
MURO DI SOSTEGNO

OPERA N.41
TOMBINO IN PEAD Ø1000
PROGR. 2676.11 GELA
PROGR. 2668.63 SIRACUSA

OPERA N.17
ARGINATURA PROVVISORIA

OPERA N.15
MANUFATTO SCATOLARE L=3,00x2.50
PROGR. 2625,43 GELA
PROGR. 2620.21 SIRACUSA

PIAZZOLA D'EMERGENZA

OPERA N.19
PIAZZOLA CABINA
ELETTRICA

OPERA N.18
VASCA 1° PIOGGIA N. 75

PIAZZOLA D'EMERGENZA

OPERA N.14
ACCESSO ENEL

N

QUADRO D'UNIONE

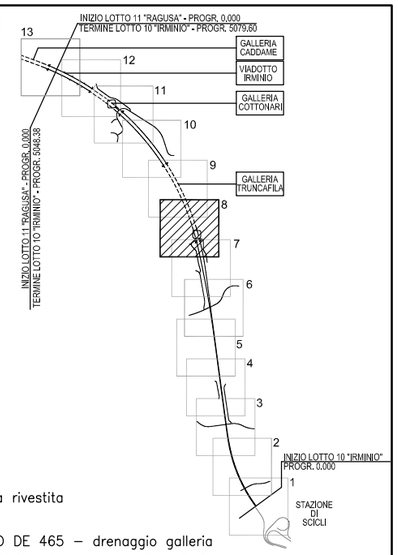

LEGENDA

1) Canaletta trapezia rivestita
2) Fossi in terra
3) Collettore in PEAD DE 465 – drenaggio galleria
4) Collettore in PEAD DE 315 – drenaggio galleria
5) Collettore in PEAD DE 350 – sversamenti in galleria
6) Canalette ad embrice e n. imbocchi
7) Cunette alla francese
8) Cordolo cunetta tipo "A"
9) Cunettone da 1.50 m.
10) Canaletta ad asola
11) Collettore in acciaio ømm
12) Collettori in PEAD DE 630 mm
13) Collettori in PEAD DE 1200 mm
14) (1–2–3–4) Drenaggi
15) Canaletta rettangolare in c.a.
16) Collettore in PEAD DE 800 mm forato in sommità
17) Collettore in PEAD DN 1500 mm
18) Collettore diametro generico mm

CODIFICA POZZETTI
YY=10
num. pozzetto
num. collettore

0 20 40 60 80 100 m

REV.	DATA	DESCRIZIONE	ELABORATO	VERIFICATO	APPROVATO
B	GENNAIO 2013	ADEGUAMENTO E AGGIORNAMENTO PREZZI	A.FOLLESA	A.CACCIATORI	F.BUSOLA
A	DICEMBRE 2011	EMISSIONE	A.FOLLESA	A.CACCIATORI	F.BUSOLA

SOSTITUISCE L'ELABORATO N° — SOSTITUITO DALL'ELABORATO N°

CONSORZIO PER LE AUTOSTRADE SICILIANE

AUTOSTRADA SIRACUSA – GELA

2° TRONCO: ROSOLINI – RAGUSA
LOTTO 10/11

PROGETTO ESECUTIVO

IDENTIFICAZIONE ELABORATO

PROG.	STRADA	LOTTO	MACRO OPERA	OPERA	PARTE DI OPERA	TIPOLOGIA ELABORATO	N. ELABORATO	REV.
E	A	1 8	1 0	A 0 0	O I	0 0	I D R P L	O 0 8	B

LOTTO 10 "IRMINIO"
STUDI GENERALI
SMALTIMENTO ACQUE DI PIATTAFORMA

PLANIMETRIA DRENAGGIO ACQUE DI PIATTAFORMA – TAV.8

DATA	DICEMBRE 2011
CODICE CAD–FILE	EA1810A000I00IDRPL008B.dwg

PROGETTAZIONE: TECHNITAL

IL RESPONSABILE : DOTT. ING. F. BUSOLA

OPERA PROTETTA AI SENSI DELLA LEGGE 22 APRILE 1941 N. 633 TUTTI I DIRITTI RISERVATI
QUALSIASI RIPRODUZIONE ED UTILIZZAZIONE NON AUTORIZZATE SARANNO PERSEGUITE A RIGORE DI LEGGE