


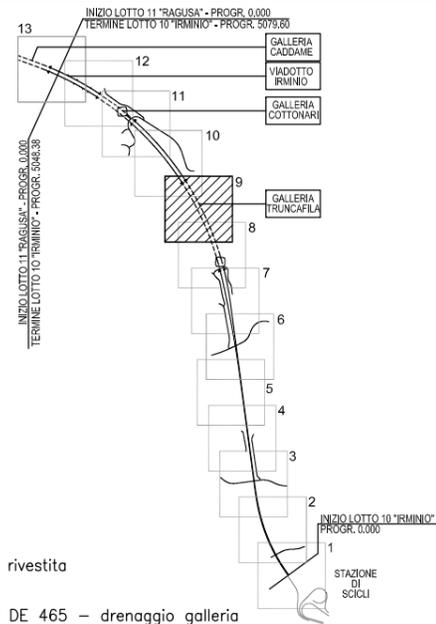

**QUADRO D'UNIONE**



- LEGENDA**
- 1) Canaletta trapezia rivestita
  - 2) Fossi in terra
  - 3) Collettore in PEAD DE 465 - drenaggio galleria
  - 4) Collettore in PEAD DE 315 - drenaggio galleria
  - 5) Collettore in PEAD DE 350 - sversamenti in galleria
  - 6) Canalette ad embrice e n. imbocchi
  - 7) Cunette alla francese
  - 8) Cordolo cunetta tipo "A"
  - 9) Cunettone da 1.50 m.
  - 10) Canaletta ad asola
  - 11) Collettore in acciaio Ømm
  - 12) Collettori in PEAD DE 630 mm
  - 13) Collettori in PEAD DE 1200 mm
  - 14) (1-2-3-4) Drenaggi
  - 15) Canaletta rettangolare in c.a.
  - 16) Collettore in PEAD DE 800 mm forato in sommità
  - 17) Collettore in PEAD DN 1500 mm
  - 18) Collettore diametro generico mm
- CODIFICA POZZETTI**
- num. pozzetto  
num. collettore



B	GENNAIO 2013	ADEGUAMENTO E AGGIORNAMENTO PREZZI	A.FOLLESA	A.CACCIATORI	F.BUSOLA
A	DICEMBRE 2011	EMISSIONE	A.FOLLESA	A.CACCIATORI	F.BUSOLA
REV.	DATA	DESCRIZIONE	ELABORATO	VERIFICATO	APPROVATO
SOSTITUISCE L'ELABORAZIONE N°			SOSTITUITO DALL'ELABORAZIONE N°		
<b>CONSORZIO PER LE AUTOSTRADE SICILIANE</b> <b>AUTOSTRADA SIRACUSA - GELA</b> <b>2° TRONCO: ROSOLINI - RAGUSA</b> <b>LOTTO 10/11</b> <b>PROGETTO ESECUTIVO</b> IDENTIFICAZIONE ELABORATO					
<b>E A 1 8 1 0 A 0 0 0 1 0 0 1 D R P L 0 0 9 B</b>					
PROG.	STRADA	LOTTO	MACRO OPERA	OPERA	PARTE DI OPERA
				TIPOLOGIA N. ELABORATO REV.	
<b>LOTTO 10 "IRMINIO"</b> <b>STUDI GENERALI</b> <b>SMALTIMENTO ACQUE DI PIATTAFORMA</b> <b>PLANIMETRIA DRENAGGIO ACQUE DI PIATTAFORMA - TAV.9</b>					
DATA	DICEMBRE 2011		PROGETTAZIONE		
CODICE CAD-FILE	EA1810A000100DRPL009B.dwg		IL RESPONSABILE : DOTT. ING. F. BUSOLA		
<small>OPERA PROIETTATA AI SENSI DELLA LEGGE 22 APRILE 1941 N. 633 TUTTI I DIRITTI RISERVATI          QUALSIASI RIPRODUZIONE ED UTILIZZAZIONE NON AUTORIZZATE SARANNO PERSEGUITE A RICORRE DI LEGGE</small>					