OPERA N.67
SISTEMAZIONE IDRAULICA
DEL TORRENTE IN SINISTRA
DEL VALLONE GATTO CORVINO

TOMBINO Ø 400

OPERA N.69
STRADA DI ACCESSO
PODERALE

OPERA N.66
MANUFATTO SCATOLARE
L= 4.00 x 3.00 E CANALE DI
SCARICO
PROGR. 1363.04 GELA
PROGR. 1361.35 SIRACUSA

OPERA N.68
DEVIAZIONE STRADA
VICINALE
PROGR. 1423.98 GELA
PROGR. 1423.85 SIRACUSA

GELA

SIRACUSA

N

QUADRO D'UNIONE

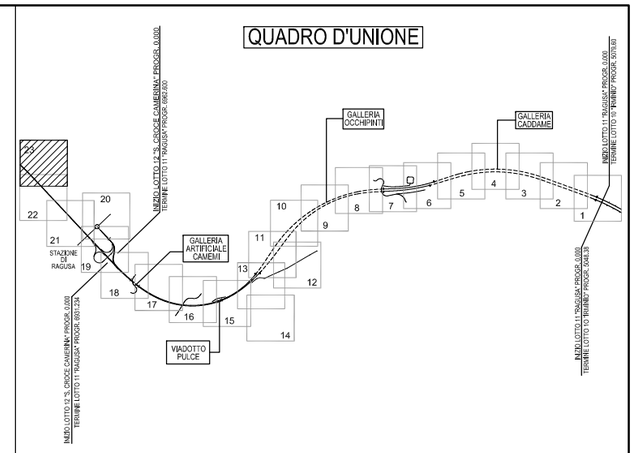

LEGENDA

1) Canaletta trapezia rivestita
2) Fossi in terra
3) Collettore in PEAD DE 465 – drenaggio galleria
4) Collettore in PEAD DE 315 – drenaggio galleria
5) Collettore in PEAD DE 350 – sversamenti in galleria
6) Canalette ad embrice e n. imbocchi
7) Cunette alla francese
8) Cordolo cunetta tipo "A"
9) Cunettone da 1.50 m.
10) Canaletta ad asola
11) Collettore in acciaio ømm
12) Collettori in PEAD DE 630 mm
13) Collettori in PEAD DE 1200 mm
14) (1–2–3–4) Drenaggi
15) Canaletta rettangolare in c.a.
16) Collettore in PEAD DE 800 mm forato in sommità
17) Collettore in PEAD DN 1500 mm
18) Collettore diametro generico mm

CODIFICA POZZETTI
POZZ. num. pozzetto / num. collettore

0 20 40 60 80 100 m

REV.	DATA	DESCRIZIONE	ELABORATO	VERIFICATO	APPROVATO
B	GENNAIO 2013	ADEGUAMENTO E AGGIORNAMENTO PREZZI	A.FOLLESA	A.CACCIATORI	F.BUSOLA
A	DICEMBRE 2011	EMISSIONE	A.FOLLESA	A.CACCIATORI	F.BUSOLA

SOSTITUISCE L'ELABORATO N° — SOSTITUITO DALL'ELABORATO N°

CONSORZIO PER LE AUTOSTRADE SICILIANE

AUTOSTRADA SIRACUSA – GELA

2° TRONCO: ROSOLINI – RAGUSA

LOTTO 10/11

PROGETTO ESECUTIVO

IDENTIFICAZIONE ELABORATO

E	A	1	8	1	1	A	0	0	0	I	0	0	I	D	R	P	L	0	2	3	B
PROG.		STRADA		LOTTO		MACRO OPERA			OPERA				PARTE DI OPERA		TIPOLOGIA ELABORATO		N. ELABORATO			REV.	

LOTTO 11 "RAGUSA"
STUDI GENERALI
SMALTIMENTO ACQUE DI PIATTAFORMA
PLANIMETRIA DRENAGGIO ACQUE DI PIATTAFORMA – TAV.23

DATA	DICEMBRE 2011	PROGETTAZIONE	PROGETTISTA
CODICE CAD–FILE	EA1811A000I00IDRPL023B.dwg	IL RESPONSABILE : DOTT. ING. F. BUSOLA	

OPERA PROTETTA AI SENSI DELLA LEGGE 22 APRILE 1941 N. 633 TUTTI I DIRITTI RISERVATI
QUALSIASI RIPRODUZIONE ED UTILIZZAZIONE NON AUTORIZZATE SARANNO PERSEGUITE A RIGORE DI LEGGE