
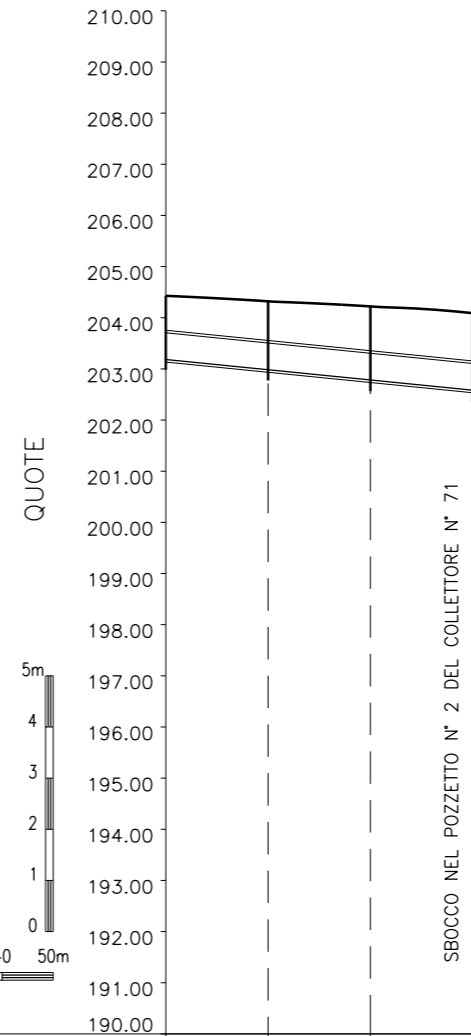


COLLETTORE N. 71

COLLETTORE N. 72

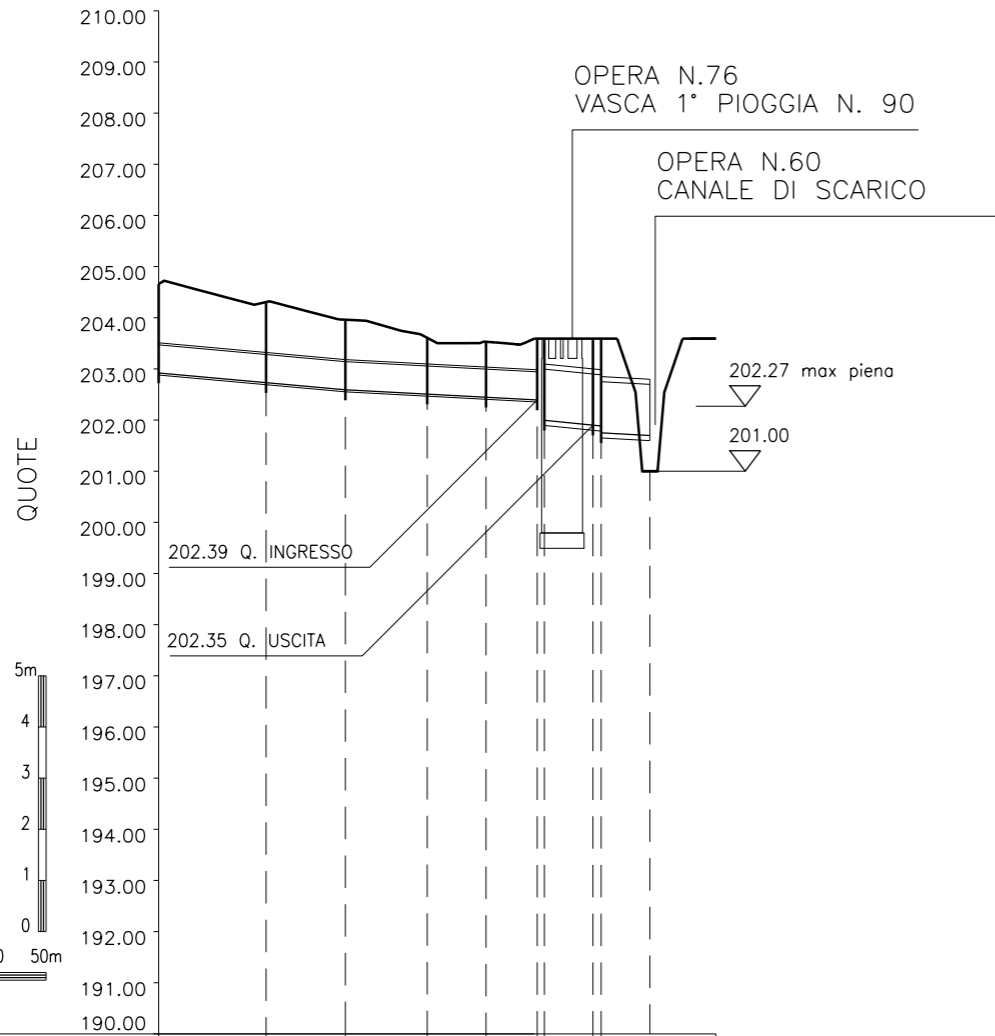

NUMERO POZZETTI :	1	2	3	4	5	6	8	
TIPO POZZETTI :	6	7b	4	4	4	4	3	
H POZZETTI :	1.34	1.34	1.26	1.05	0.96	0.97	1.37	
QUOTA SOMMITA' POZZETTI :	202.48	204.30	203.95	203.65	203.50	203.46	203.46	
QUOTE FONDO TUBO :	202.92	202.73	202.79	202.50	202.44	202.39	201.99	
DISTANZE PARZIALI:		21.00	15.50	16.00	11.50	10.00	9.50	
DISTANZE PROGRESSIVE:	0.00	21.00	36.50	52.00	64.00	74.00	84.90	
PENDENZA TUBAZIONI:		0.90%		0.53%		1.00%	0.55%	
LUNGHEZZA TUBAZIONI:		20.20*	14.80*	15.20*	10.70	9.20	8.30	
TIPO TUBAZIONI:		← DE630 →					* DE1200 →	

NUMERO POZZETTI :	1	2	3
TIPO POZZETTI :	7b	7b	7b
H POZZETTI :	1.08	1.18	1.28
QUOTA SOMMITA' POZZETTI :	203.64	204.54	204.44
QUOTE FONDO TUBO :	203.53	203.13	202.93
DISTANZE PARZIALI:		20.00	20.00
DISTANZE PROGRESSIVE:	0.00	20.00	40.00
PENDENZA TUBAZIONI:		1.00%	
LUNGHEZZA TUBAZIONI:		19.20	19.20
TIPO TUBAZIONI:		← PEAD DE 630 mm SN8 →	

NOTA:
* TRATTI DI TUBAZIONE RIVESTITA IN CLS

A		DICEMBRE 2011		EMMISSIONE		A.FOLLESA		A.CACCIATORI		F.BUSOLA	
REV.	DATA	DESCRIZIONE				ELABORATO	VERIFICATO	APPROVATO			
SOSTITUISCE L'ELABORATO N°						SOSTITUITO DALL'ELABORATO N°					
CONSORZIO PER LE AUTOSTRADE SICILIANE AUTOSTRADA SIRACUSA - GELA 2° TRONCO: ROSOLINI - RAGUSA LOTTO 10/11 PROGETTO ESECUTIVO IDENTIFICAZIONE ELABORATO											
E	A	1	8	1	1	T	0	0	0	I	0
PROG.	STRADA	LOTTO	MACRO OPERA	OPERA	PARTE DI OPERA	TIPOLOGIA ELABORATO	N. ELABORATO	REV.			
LOTTO 11 "RAGUSA" COLLETTORI N. 71 - 72 PROFILI LONGITUDINALI											
DATA	DICEMBRE 2011			PROGETTAZIONE							
CODICE CAD-FILE	EA1811T000I00IDRPF042A.dwg			IL RESPONSABILE : DOTT. ING. F. BUSOLA							
OPERA PROTETTA AI SENSI DELLA LEGGE 22 APRILE 1941 N. 633 TUTTI I DIRITTI RISERVATI QUALSIASI RIPRODUZIONE ED UTILIZZAZIONE NON AUTORIZZATE SARANNO PERSEGUITE A RIGORE DI LEGGE											