
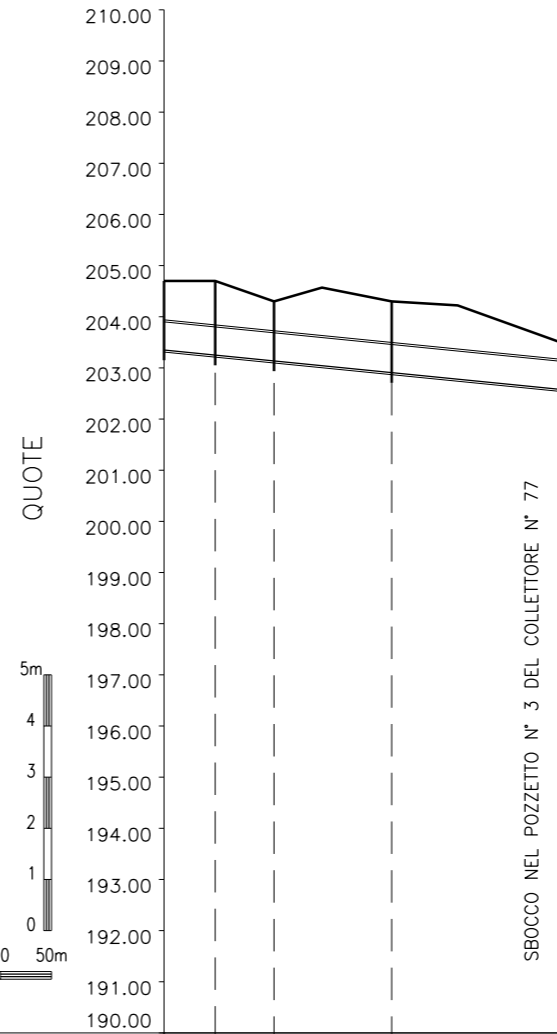


COLLETTORE N. 77

COLLETTORE N. 78

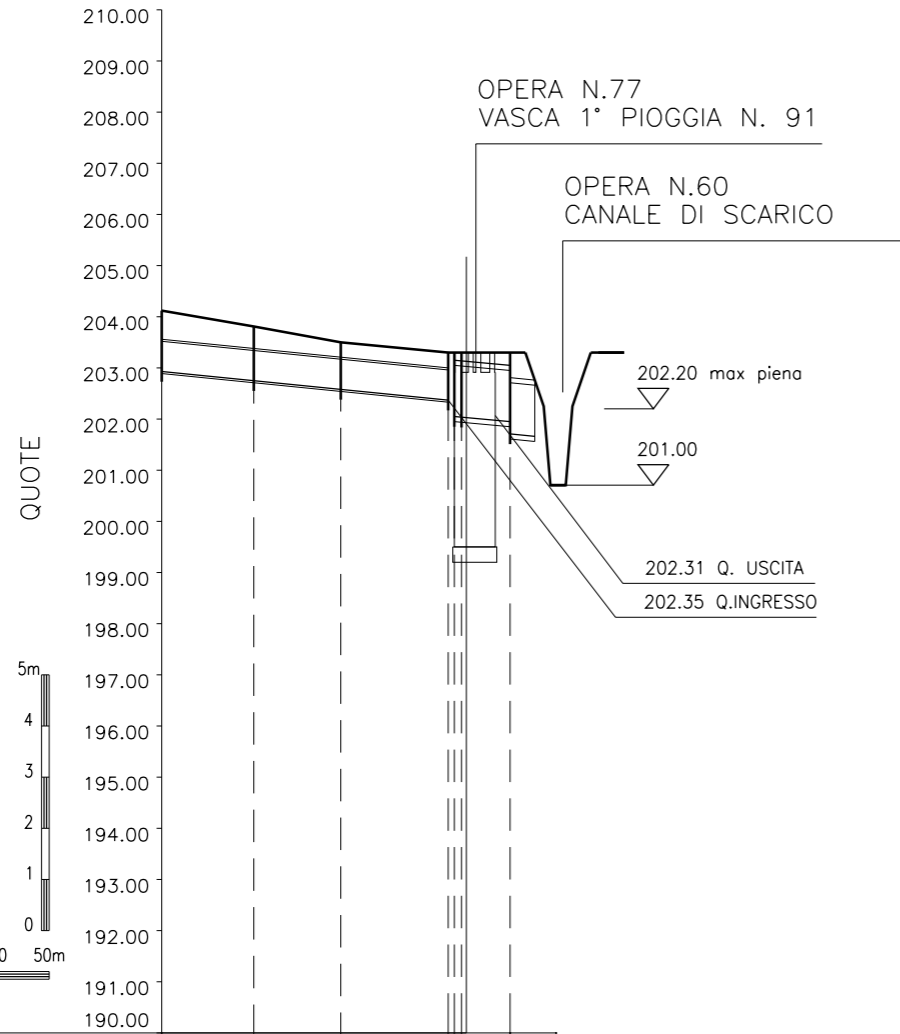

NUMERO POZZETTI :	1	2	3	456	7
TIPO POZZETTI :	4	4	4	443	3
H POZZETTI :	1.29	1.25	1.09	1.08	1.10
QUOTA SOMMITA' POZZETTI :	204.12	203.81	203.50	203.30	203.30
QUOTE FONDO TUBO :	202.93	202.75	202.58	202.37	201.95
DISTANZE PARZIALI:		18.00	17.00	20.00	
DISTANZE PROGRESSIVE:	0.00	18.00	35.00	56.00	64.20
PENDENZA TUBAZIONI:		1.00%			1.00%
LUNGHEZZA TUBAZIONI:		17.20	16.20	19.20	
TIPO TUBAZIONI:		PEAD DE 630 mm SN8			DE 1200 mm SN8

NUMERO POZZETTI :	1	2	3	4
TIPO POZZETTI :	4	4	4	4
H POZZETTI :	1.25	1.35	1.06	1.30
QUOTA SOMMITA' POZZETTI :	204.70	204.70	204.30	204.30
QUOTE FONDO TUBO :	203.35	203.25	203.14	202.90
DISTANZE PARZIALI:	10.00	11.50	24.00	32.00
DISTANZE PROGRESSIVE:	0.00	10.00	21.50	45.50
PENDENZA TUBAZIONI:		1.00%		
LUNGHEZZA TUBAZIONI:	9.20*	11.70*	23.20*	31.20*
TIPO TUBAZIONI:		PEAD DE 630 mm SN8		

NOTA:
* TRATTI DI TUBAZIONE RIVESTITA IN CLS

A DICEMBRE 2011 EMISSIONE		A.FOLLESA		A.CACCIATORI		F.BUSOLA	
REV.	DATA	DESCRIZIONE	ELABORATO	VERIFICATO	APPROVATO		
SOSTITUISCE L'ELABORATO N°				SOSTITUITO DALL'ELABORATO N°			
CONSORZIO PER LE AUTOSTRADE SICILIANE AUTOSTRADA SIRACUSA - GELA 2° TRONCO: ROSOLINI - RAGUSA LOTTO 10/11 PROGETTO ESECUTIVO IDENTIFICAZIONE ELABORATO							
E	A	1	8	1	1	T	0
0	0	0	0	1	0	0	0
I	D	R	P	F	O	4	5
A							
PROG.	STRADA	LOTTO	MACRO OPERA	OPERA	PARTE DI OPERA	TIPOLOGIA ELABORATO	N. ELABORATO
				LOTTO 11 "RAGUSA" COLLETTORI N. 77 - 78 PROFILI LONGITUDINALI			
DATA	DICEMBRE 2011			PROGETTAZIONE			
CODICE CAD-FILE	EA1811T000I00IDRPF045A.dwg			IL RESPONSABILE : DOTT. ING. F. BUSOLA			
OPERA PROTETTA AI SENSI DELLA LEGGE 22 APRILE 1941 N. 633 TUTTI I DIRITTI RISERVATI QUALSIASI RIPRODUZIONE ED UTILIZZAZIONE NON AUTORIZZATE SARANNO PERSEGUITE A RIGORE DI LEGGE							