



COLLETTORE N. 88

COLLETTORE N. 89

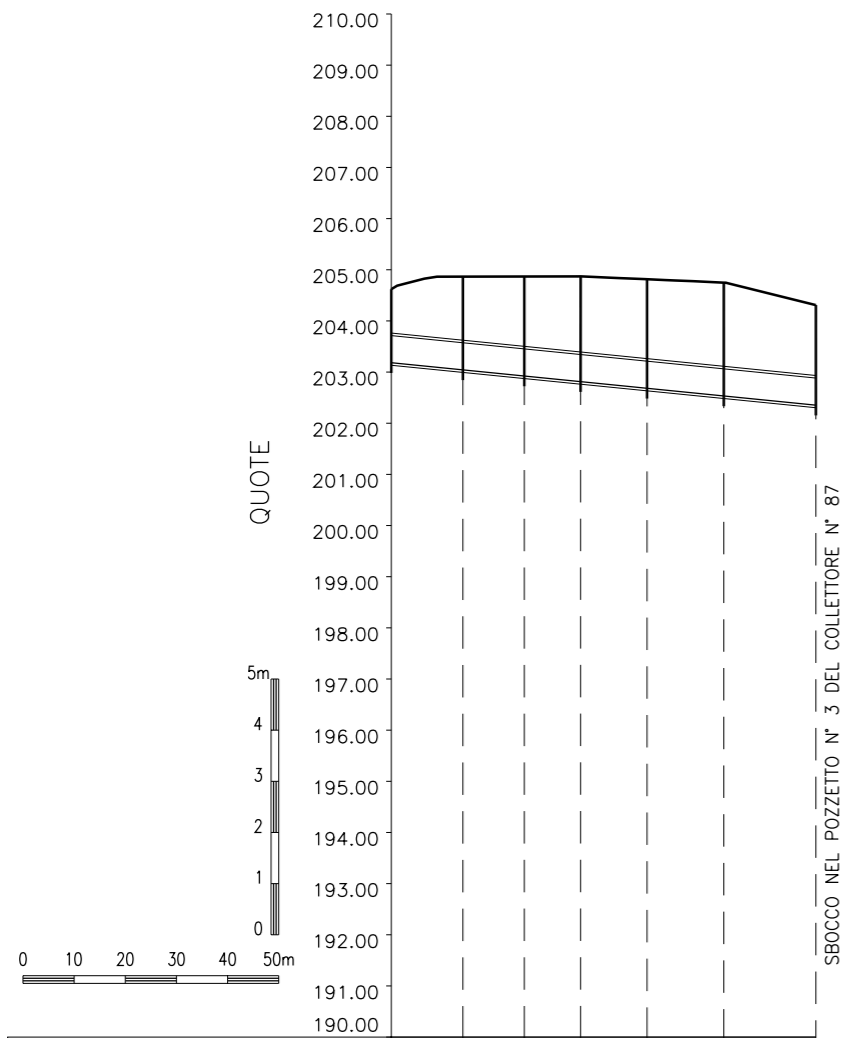

| | | | | | | |
|---------------------------|--------------------|--------|--------|--------|--------|--------|
| NUMERO POZZETTI : | 1 | 2 | 3 | 4 | 5 | 6 |
| TIPO POZZETTI : | 6 | 4 | 4 | 4 | 4 | 4 |
| H POZZETTI : | 0.98 | 1.66 | 1.78 | 1.99 | 1.97 | 2.05 |
| QUOTA SOMMITA' POZZETTI : | 204.45 | 204.87 | 204.87 | 204.87 | 204.80 | 204.73 |
| QUOTE FONDO TUBO : | 203.25 | 203.11 | 202.99 | 202.87 | 202.73 | 202.58 |
| DISTANZE PARZIALI: | 14.00 | 11.60 | 11.60 | 13.80 | 15.50 | 18.00 |
| DISTANZE PROGRESSIVE: | 0.00 | 14.00 | 25.60 | 37.20 | 51.00 | 65.50 |
| PENDENZA TUBAZIONI: | 1.00% | | | | | |
| LUNGHEZZA TUBAZIONI: | 13.20* | 10.80* | 10.80* | 13.00* | 13.70* | 17.20* |
| TIPO TUBAZIONI: | PEAD DE 630 mm SN8 | | | | | |

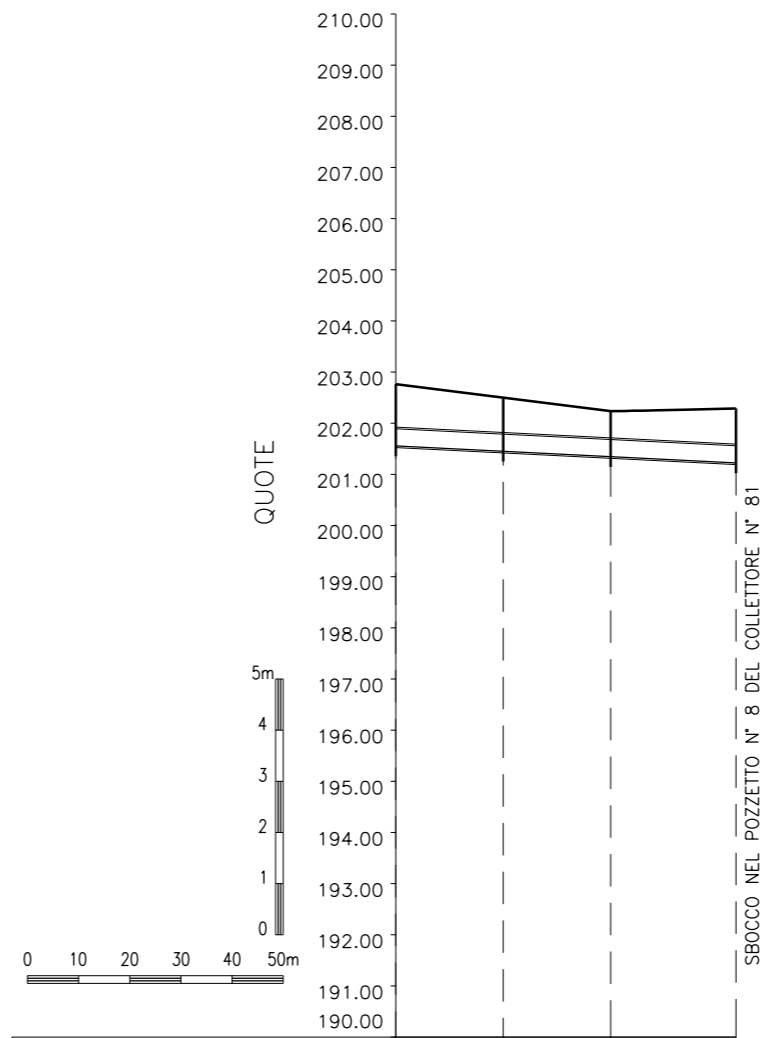

| | | | |
|---------------------------|--------|--------|--------|
| NUMERO POZZETTI : | 1 | 2 | 3 |
| TIPO POZZETTI : | 4 | 4 | 4 |
| H POZZETTI : | 1.10 | 0.94 | 0.77 |
| QUOTA SOMMITA' POZZETTI : | 202.75 | 202.48 | 202.21 |
| QUOTE FONDO TUBO : | 201.55 | 201.44 | 201.34 |
| DISTANZE PARZIALI: | 21.00 | 20.50 | 24.00 |
| DISTANZE PROGRESSIVE: | 0.00 | 21.00 | 41.50 |
| PENDENZA TUBAZIONI: | 0.50% | | |
| LUNGHEZZA TUBAZIONI: | 20.20 | 19.70 | 23.20* |
| TIPO TUBAZIONI: | DE400 | | |

NOTA:
* TRATTI DI TUBAZIONE RIVESTITA IN CLS

| | | | | | | | | | | | | | | | | | | | | | |
|--|----------------------------|---------------|-------------|------------|----------------|--|--------------|--------------|---|----------|---|---|---|---|---|---|---|---|---|---|---|
| A | | DICEMBRE 2011 | | EMMISSIONE | | A.FOLLESA | | A.CACCIATORI | | F.BUSOLA | | | | | | | | | | | |
| REV. | DATA | DESCRIZIONE | | | | ELABORATO | VERIFICATO | APPROVATO | | | | | | | | | | | | | |
| SOSTITUISCE L'ELABORATO N° | | | | | | SOSTITUITO DALL'ELABORATO N° | | | | | | | | | | | | | | | |
| CONSORZIO PER LE AUTOSTRADE SICILIANE AUTOSTRADA SIRACUSA - GELA 2° TRONCO: ROSOLINI - RAGUSA LOTTO 10/11 PROGETTO ESECUTIVO IDENTIFICAZIONE ELABORATO | | | | | | | | | | | | | | | | | | | | | |
| E | A | 1 | 8 | 1 | 1 | T | 0 | 0 | 0 | I | 0 | 0 | I | D | R | P | F | 0 | 5 | 0 | A |
| PROG. | STRADA | LOTTO | MACRO OPERA | OPERA | PARTE DI OPERA | TIPOLOGIA ELABORATO | N. ELABORATO | REV. | | | | | | | | | | | | | |
| LOTTO 11 "RAGUSA" COLLETTORI N. 88 - 89 PROFILI LONGITUDINALI | | | | | | | | | | | | | | | | | | | | | |
| DATA | DICEMBRE 2011 | | | | | PROGETTAZIONE | | | | | | | | | | | | | | | |
| CODICE CAD-FILE | EA1811T000I00IDRPF050A.dwg | | | | | IL RESPONSABILE : DOTT. ING. F. BUSOLA | | | | | | | | | | | | | | | |
| <small>OPERA PROTETTA AI SENSI DELLA LEGGE 22 APRILE 1941 N. 633 TUTTI I DIRITTI RISERVATI QUALSIASI RIPRODUZIONE ED UTILIZZAZIONE NON AUTORIZZATE SARANNO PERSEGUITE A RIGORE DI LEGGE</small> | | | | | | | | | | | | | | | | | | | | | |