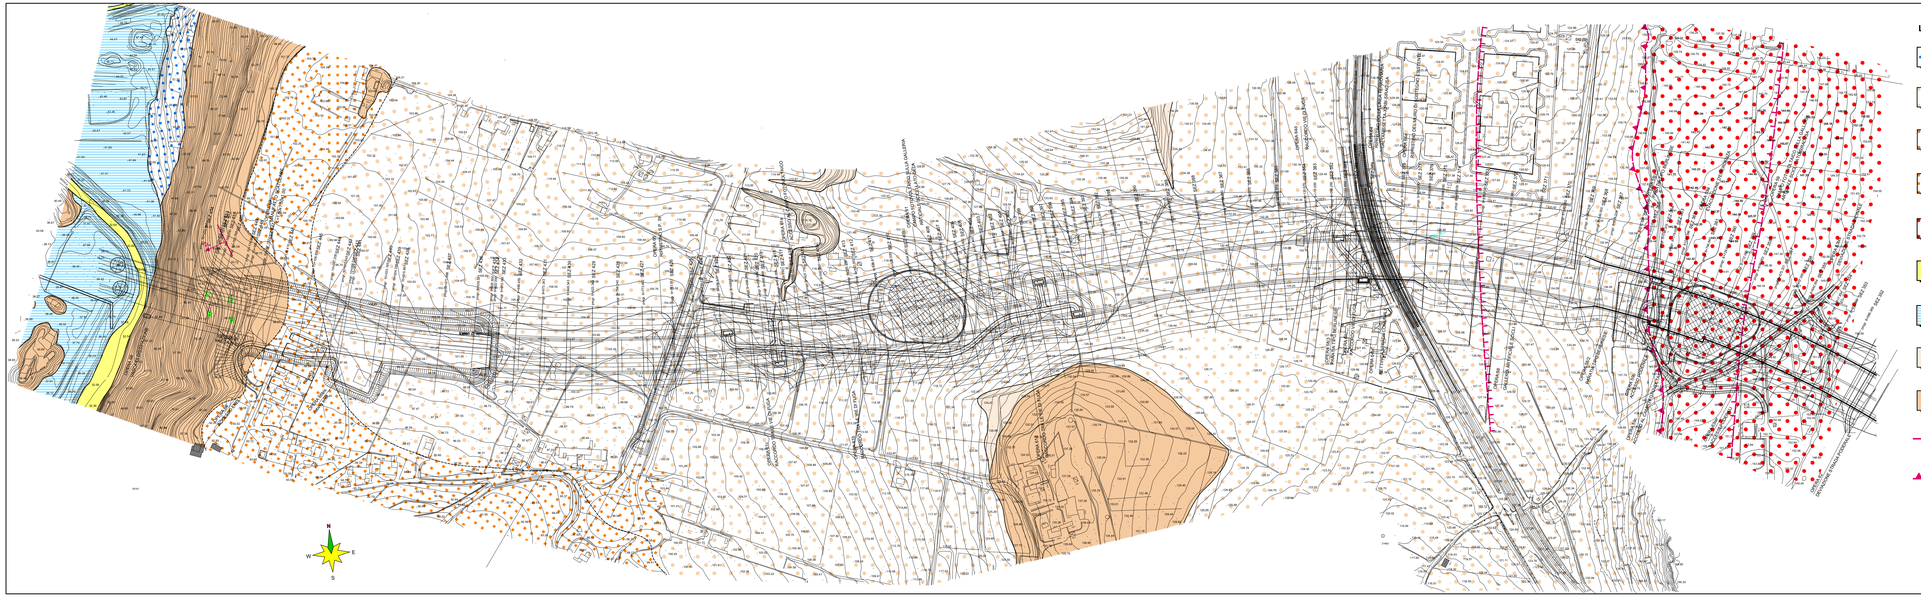

LEGENDA

Materiali di riporto

Copertura detritica e/o eluviale costituita da limi argilloso-sabbiosi bruni con elementi calcarenitici, sopra la Formazione Tellaro

Copertura detritica e/o eluviale costituita da sabbie brune con elementi calcarenitici, sopra la formazione delle calcareniti

Copertura detritica e/o eluviale costituita da limi argilloso-sabbiosi bruni con elementi calcarenitici, sopra la Formazione Ragusa

Milonite, costituita da argilla rosso scuro inglobante ciottoli e frammenti lapidei eterometrici calcarei

Depositi alluvionali attuali, costituiti da limi sabbiosi bruni ed elementi calcarenitici a spigoli subarrotondati

Depositi alluvionali terrazzati, costituiti da limi sabbiosi bruni ed elementi calcarenitici a spigoli arrotondati e/o subarrotondati

Formazione Tellaro
Marne argillose ed argille marnose giallastre, se alterate, grigio-azzurre, se integre; con frequenti livelli calcareo-marnosi; formazione affiorante o con sottile copertura

Formazione Ragusa - Membro Irminio
Alternanza di calcareniti compatte e calcari marnosi; formazione affiorante o con sottile copertura

Faglie probabili o sepolte da coperture recenti (tratttini sul lato ribassato)

Sovrascorrimenti

Direzione e pendenza degli strati (10° - 45°)

0 20 40 60 80 100 m

REV. N.	DATA	DESCRIZIONE	PREDISP.X	PREDISP.X	PREDISP.X
			IL PROGETTISTA	IL RESPONSABILE	IL RESPONSABILE

SOSTITUITO ELABORATO N. – SOSTITUITO DALL'ELABORATO N. –

CONSORZIO PER LE AUTOSTRADE SICILIANE

AUTOSTRADA SIRACUSA - GELA

2° TRONCO: ROSOLINI - RAGUSA

LOTTO 9: "SCICLI"

PROGETTO ESECUTIVO

Carta litologica
Scala 1:2.000

Tav. 9

ELABORATO N. A18-9-g29

DATA

CODICE CUP/CLP Tav 9 def

PROGETTAZIONE

IL RESPONSABILE DOTT. ING. A. BOSTI

QUALSIASI RIPRODUZIONE ED UTILIZZAZIONE ANCHE PARZIALE NON AUTORIZZATA VIETATA PENALMENTE
LA LEGGE DIFFONDE ED ESTENDE IL DIRITTO DI AUTORE ANCHE PARZIALE ESTENDE LA LEGGE