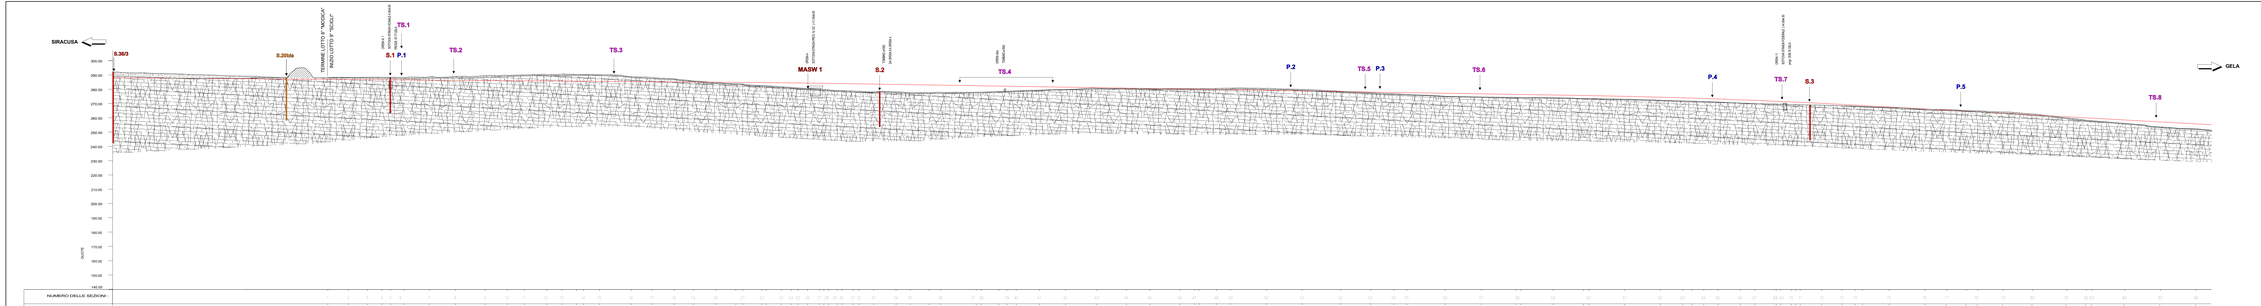

LEGENDA

Copertura detritica e/o eluviale costituita da limi argilloso-sabbiosi bruni con elementi calcarenitici

Formazione Ragusa - Membro Irminio
Alternanza di calcareniti compatte e calcari marnosi; formazione affiorante o con sottile copertura

S.3 — Sondaggio geognostico

P.4 — Pozzetto esplorativo

TS.8 — Traversa sismica a rifrazione

MASW 1 — Indagine sismica MASW (*Multichannel Analysis of Surface Waves*)

50 m
40
30
20
10
0
0 20 40 80 80 100 m

N.	DATA	REVISIONE	PROGETTO	DISEGNO	VERIFICA

SOSTITUISCE IL DISEGNO: | SOSTITUITO DA IL DISEGNO:

CONSORZIO FRA LE IMPRESE: G.E.A. SOCIETÀ COOPERATIVA A RESPONSABILITÀ LIMITATA
P. TRONCO - ROSELLA - RAGUSA
SS 114 "ORIENTALE SICULA"
PROGETTO ESECUTIVO

Profilo geologico
Progressiva m:0.0 ÷ 2.623.08
Scala 1:2.000/1.000

Tav. 22

ELABORATO n.	A16-b.geol		
DATA:		PROGETTISTA:	CONSORZIO GEA
DATA:	Tav.22.dwf	IL RESPONSABILE DELL'INT. n. 2 DOTT.	

CONSORZIO STABILE GEA SOCIETÀ CONSORTILE A RESPONSABILITÀ LIMITATA