



OPERA N° 29 - MURO TIPO MSS - 0,35L
STABILITA' GLOBALE - CONDIZIONI SISMICHE (NTC 2008)

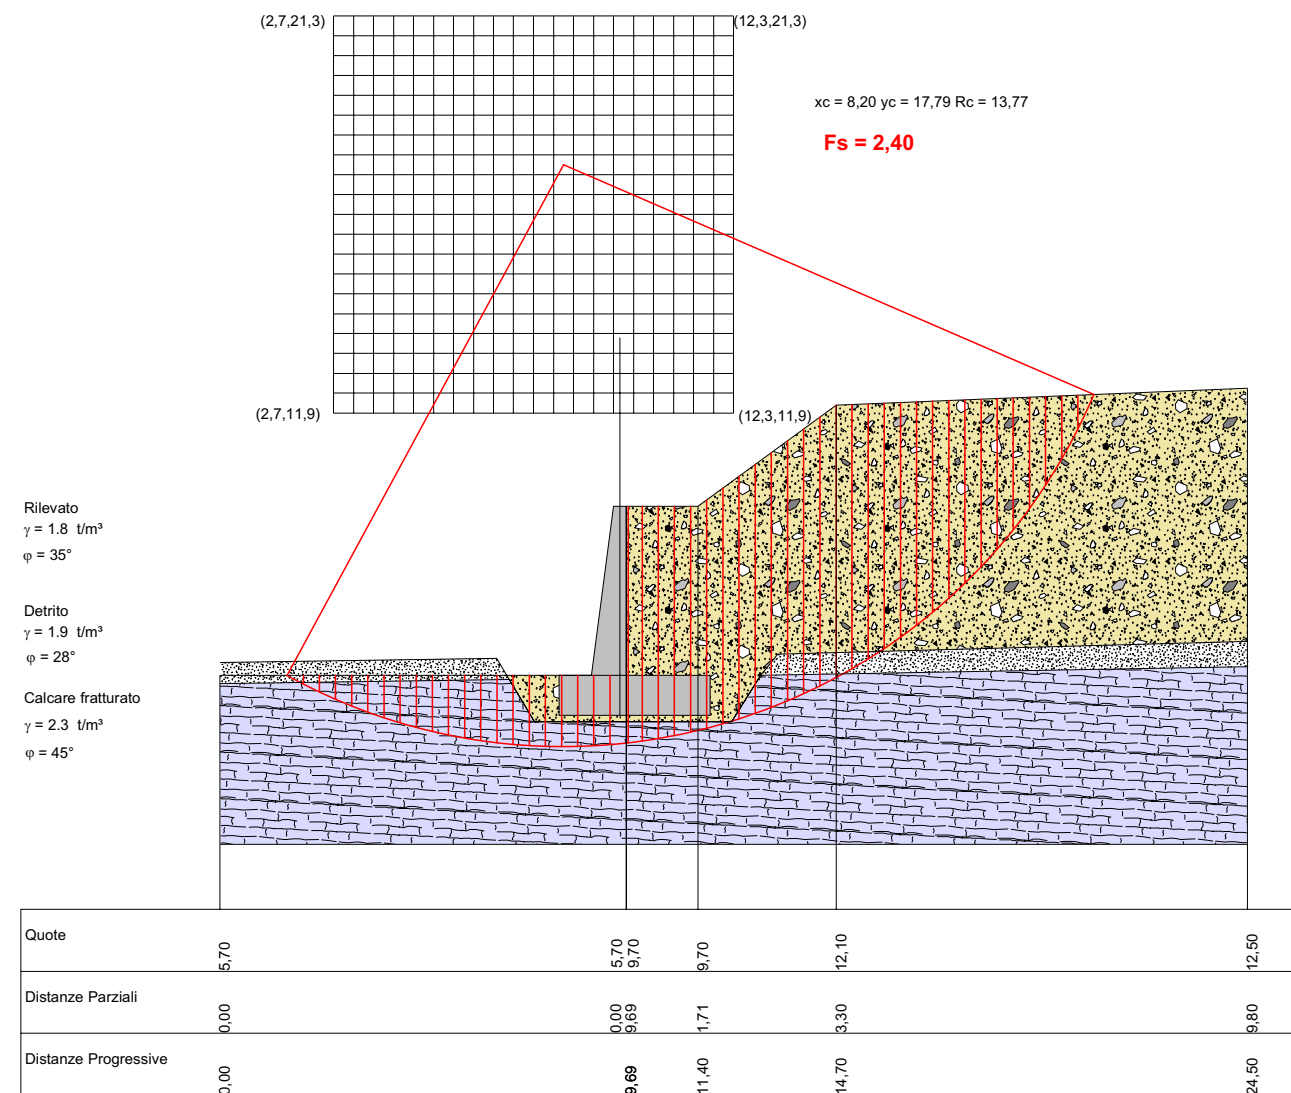

OPERA N° 37bis - MURO TIPO MSO - 0,35L
STABILITA' GLOBALE CONDIZIONI SISMICHE (NTC 2008)

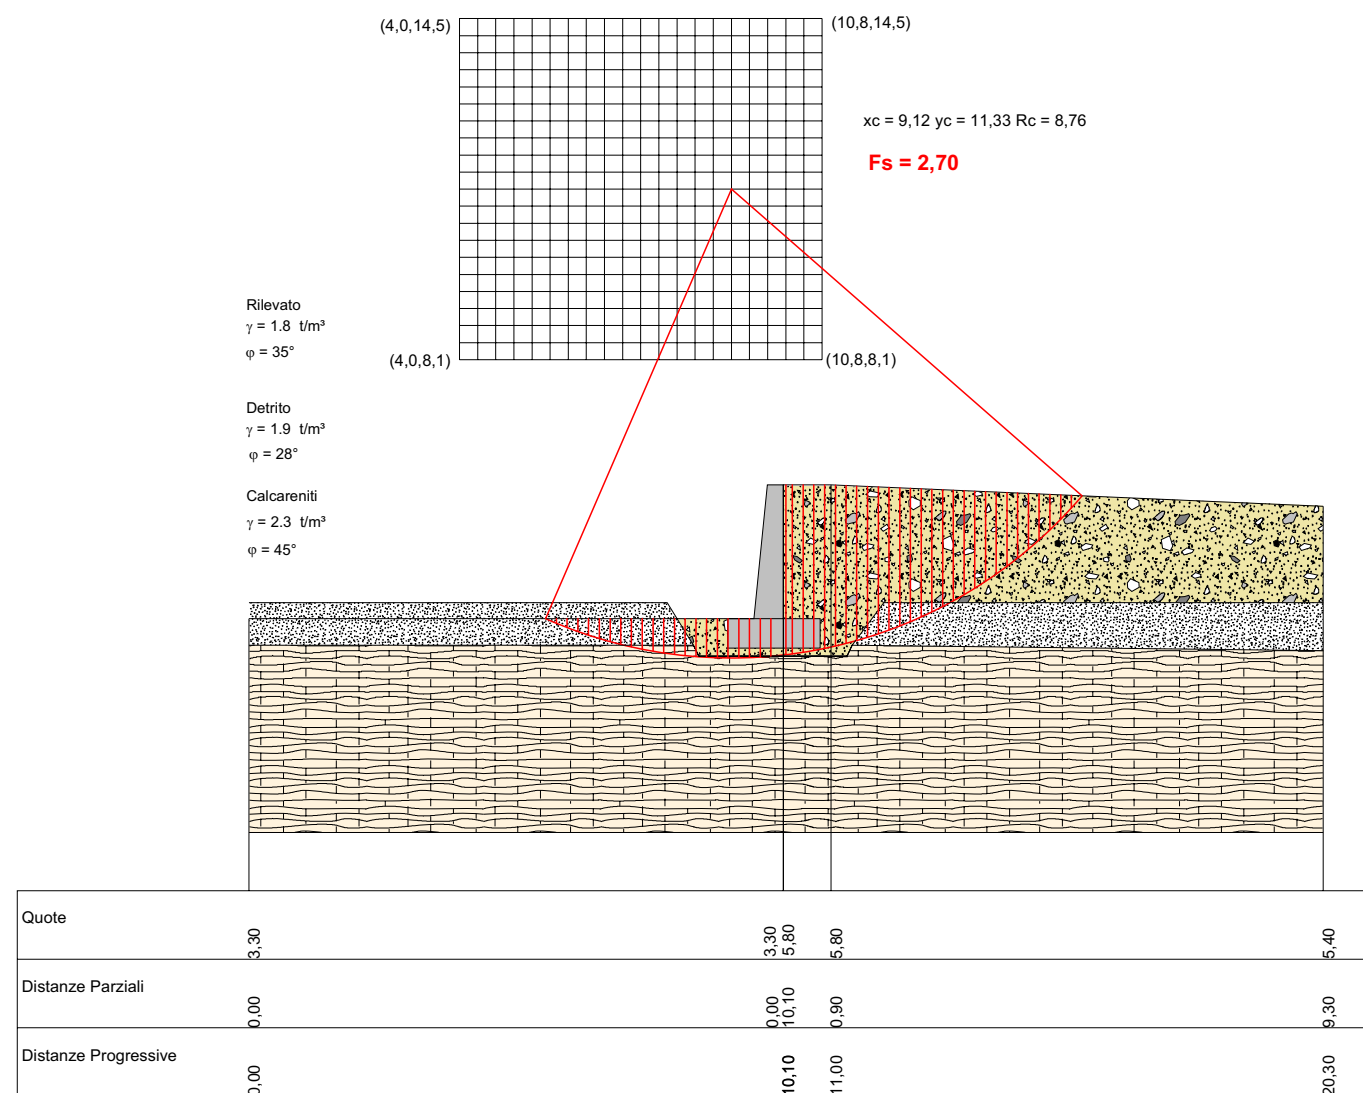

00			AMANTIA S.F.	AMANTIA S.F.	VERSACE P.
REV. N.	DATA	DESCRIZIONE	ELABORATO	VERIFICATO	APPROVATO
SOSTITUISCE L'ELABORATO N°			SOSTITUITO DALL'ELABORATO N°		
CONSORZIO PER LE AUTOSTRADIE SICILIANE AUTOSTRADA SIRACUSA - GELA 2° TRONCO: ROSOLINI - RAGUSA LOTTO 9: "SCICLI" PROGETTO ESECUTIVO					
Opere 29 - 37bis				Tav. 42	
Verifiche di stabilità					
ELABORATO N.	A18-9-gl102				
DATA		PROGETTAZIONE			
CODICE CAD-FILE	Tav.42gt.dsf		IL RESPONSABILE: DOTT. ING. A. SCOTTI		
OPERA PROTETTA AI SENSI DELLA LEGGE 22 APRILE 1941 N. 633 TUTTI I DIRITTI RISERVATI QUALSIASI RIPRODUZIONE ED UTILIZZAZIONE NON AUTORIZZATE SARANNO PERSEGUITE A RIGORE DI LEGGE					