LAVORI AUTOSTRADA				DEPOSITO DEFINITIVO CAVA TRUNCAFILA		
ROCCE DA SCAVO A BANCO				VOLUMI COMPATTATI CAVA TRUNCAFILA (Arrotondati) Mc.		
	VOLUMI A BANCO Mc.			+20% (aumento vol.)	+15% (aumento vol.)	
	Terreni(granulari) A1–A3	Terreni(coesivi) A2/6–A7	TOTALE	Terreni(granulari) A1–A3	Terreni(coesivi) A2/6–A7	TOTALE
LOTTO 9	652.001	1.056.858	1.708.859	782.400	1.215.386	1.997.695
LOTTO 10	190.700	70.000	260.700	228.840	80.500	309.340
LOTTO 11	2.113.400	170.000	2.283.400	2.536.080	195.500	2.731.580
TOTALE CONFERIMENTI MATERIALI LOTTI 9+10+11			4.252.959	TOTALE COMPATTATI		5.038.706

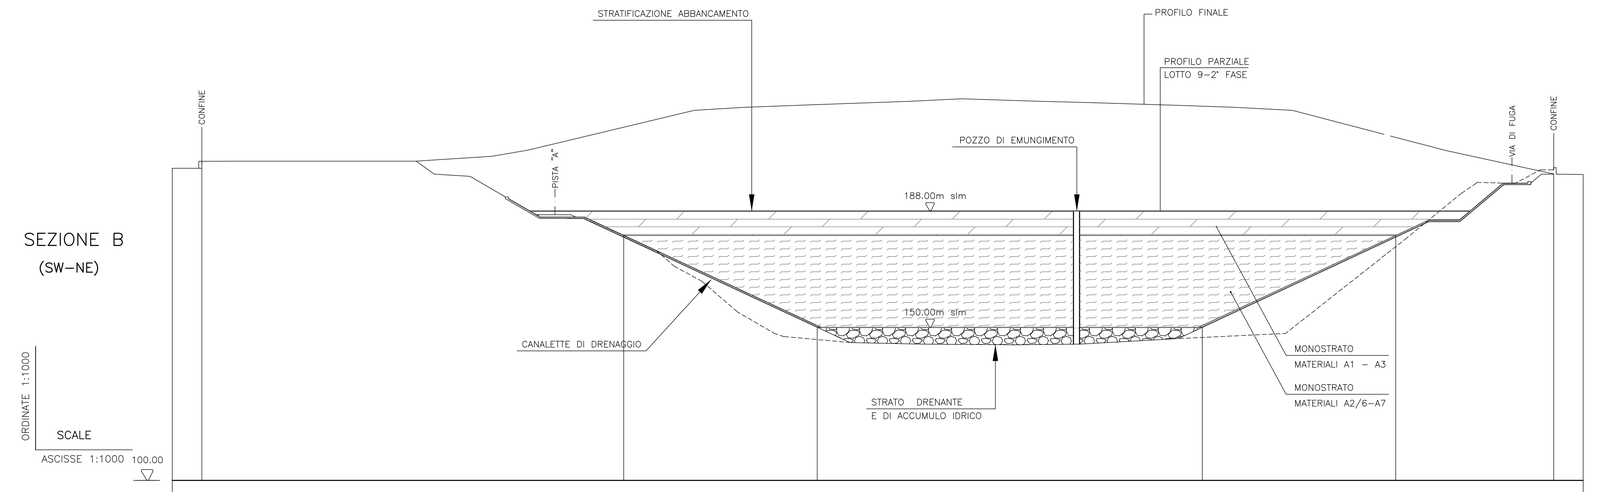

| | | | |