


PIANTA SCAVO

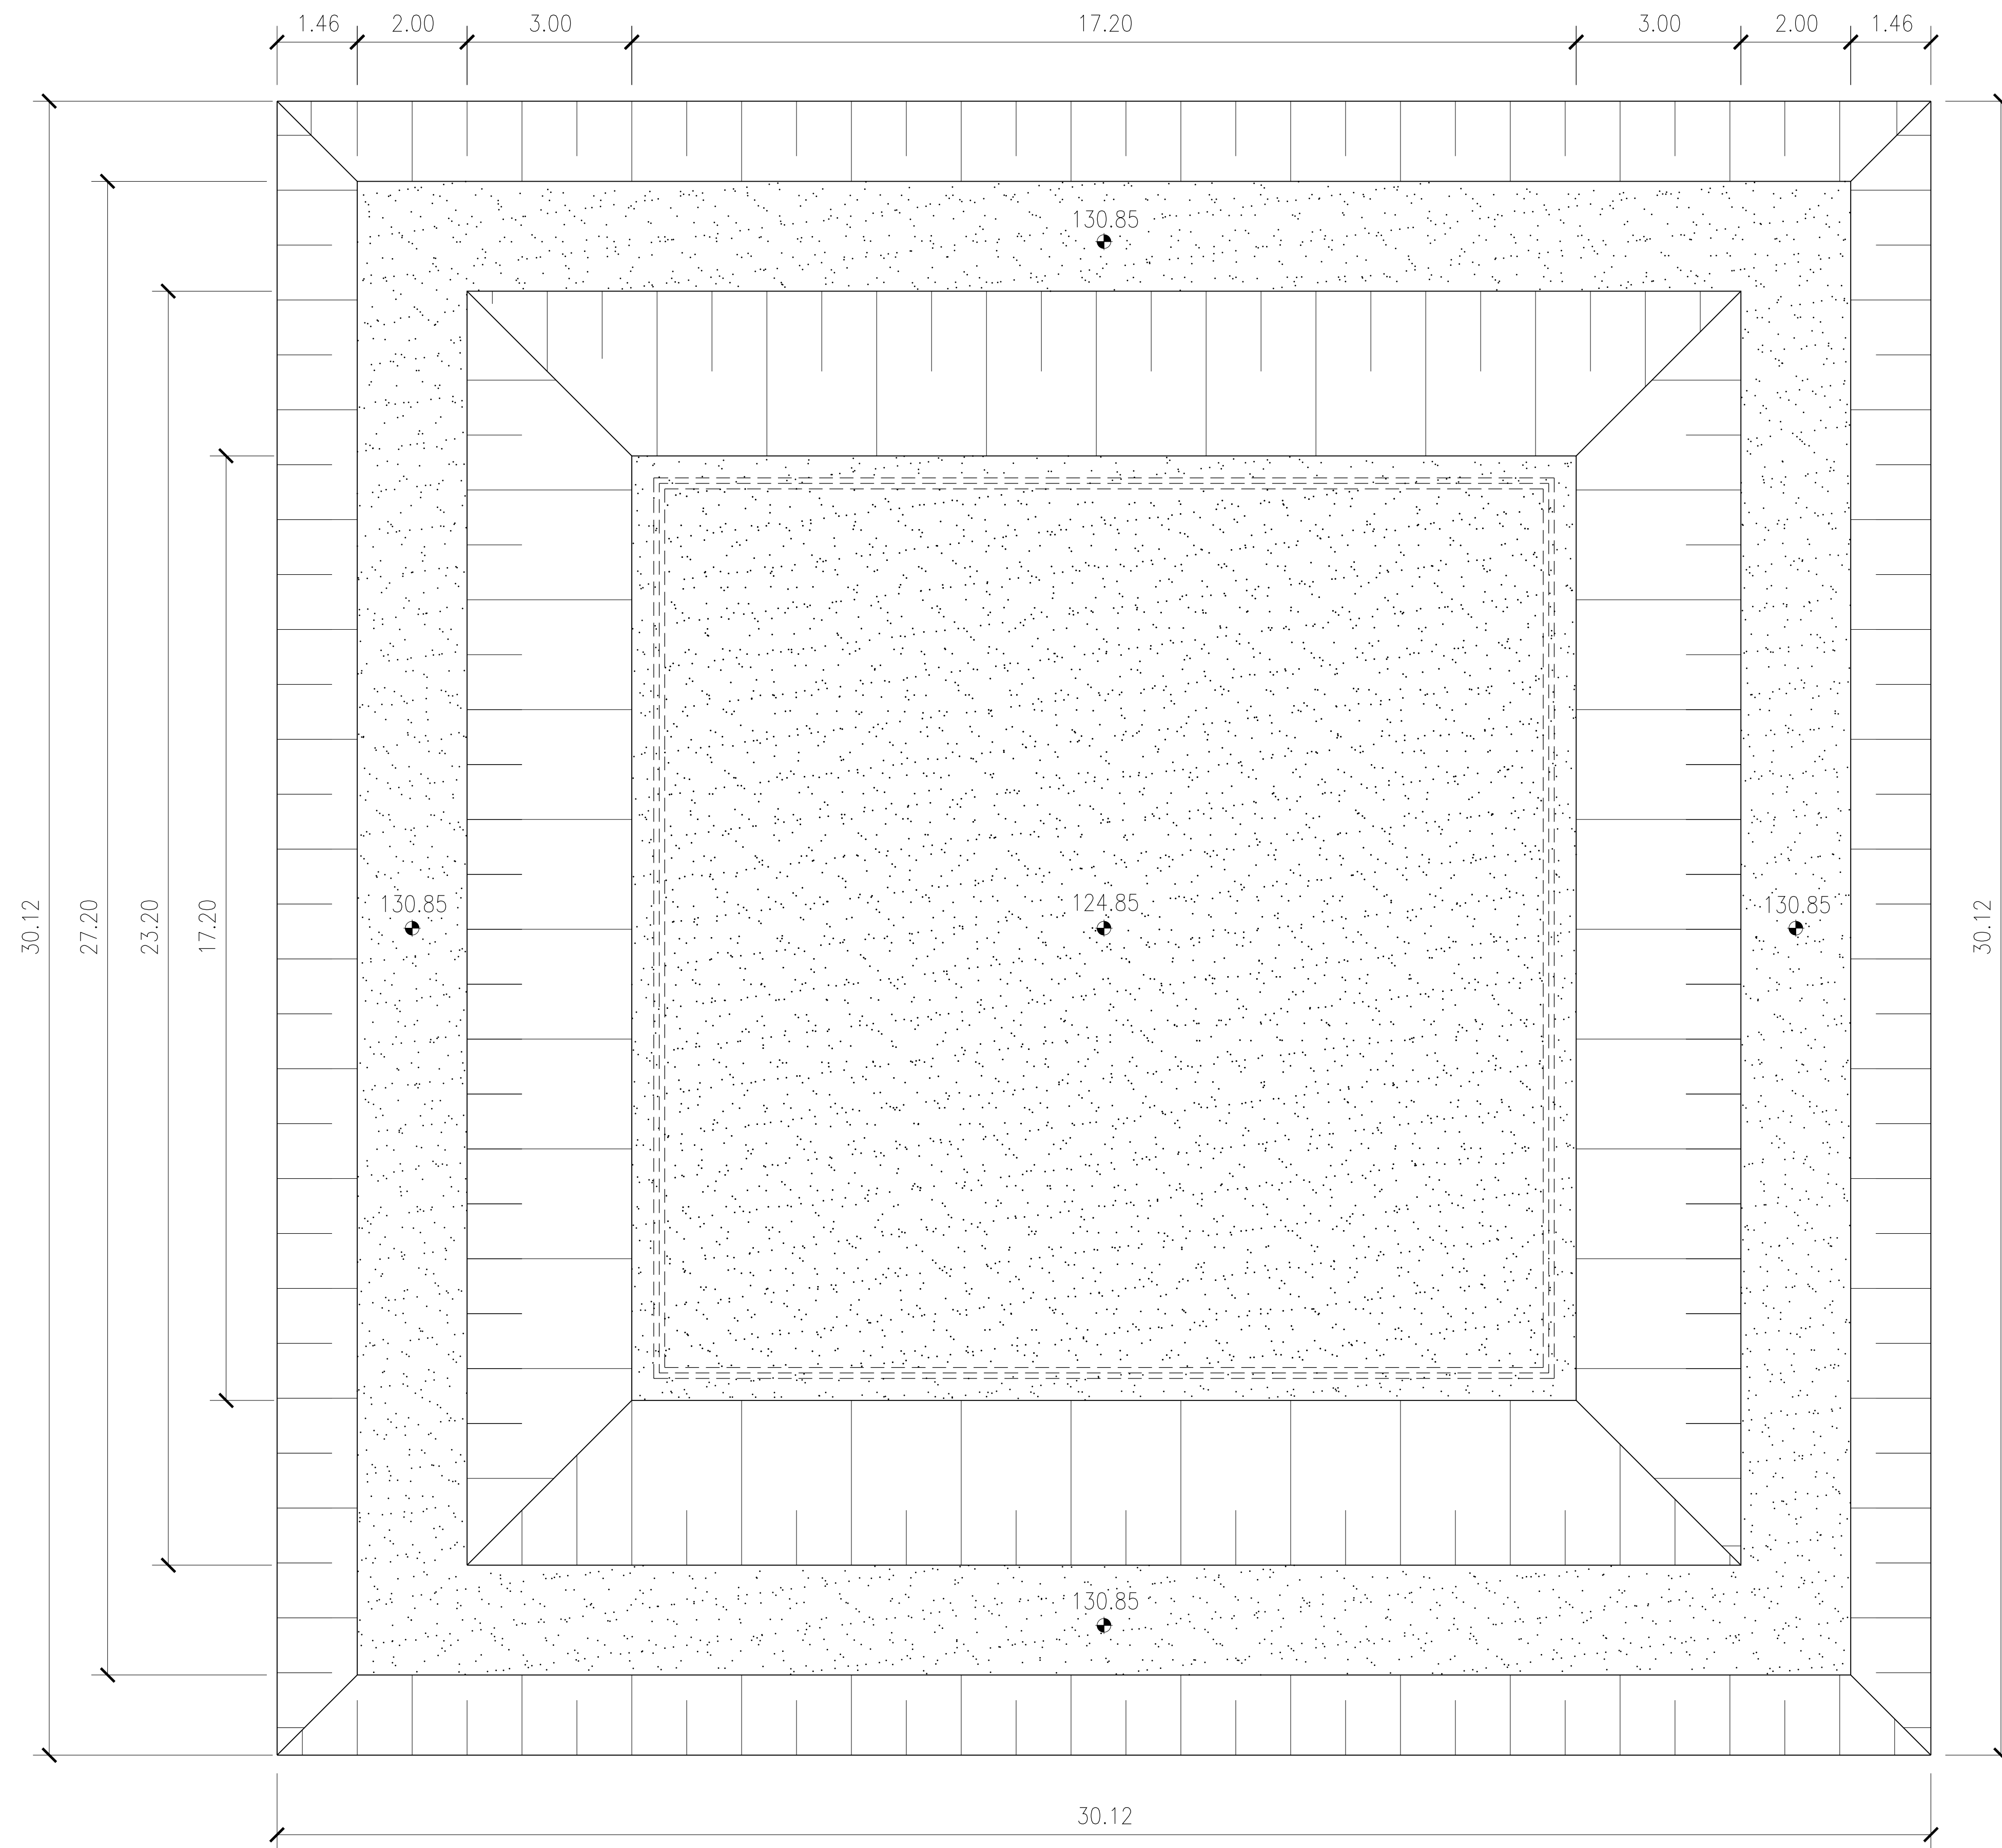

MOVIMENTO DI TERRA

SCAVO

SEZIONI ORIZZONTALI QUOTA	SUPERFICIE m ²	MEDIE m ²	△ m	VOLUME m ³
79.35	309.76	354.88	6.00	2.129.280
85.35	400.00	-	-	-
85.35	576.00	597.01	2.15	1283.570
87.50	618.02			
TOT. m³				3412.85

RINTERRO

$$\begin{aligned}
 & \text{m}^3 \quad 3412.85 - 16.20 \times 16.20 \times 0.50 - 16.00 \times 16.00 \times 7.50 = 1361.63 \text{m}^3 \\
 & \text{a detrarre terreno vegetale} = -105.02 \text{m}^3 \\
 & \text{a detrarre cls fondazione} = -34.65 \text{m}^3 \\
 & \hline
 & 1221.96 \text{m}^3
 \end{aligned}$$

TERRENO VEGETALE= 175.25m³

02	SET 2012	Conferimento materiali di risulta alla cava Truncafilo	PIRONTI	BONETTO	BUSOLA
01	MAR 2011	Adeguamento Normativo	PIRONTI	BONETTO	BUSOLA
00	LUC 2004	Emissione	PIRONTI	BONETTO	BUSOLA
REV. N.	DATA	DESCRIZIONE	ELABORATO	VERIFICATO	APPROVATO
SOSTITUISCE L'ELABORATO N°			SOSTITUITO DALL'ELABORATO N°		
CONSORZIO PER LE AUTOSTRADE SICILIANE AUTOSTRADA SIRACUSA - GELA 2° TRONCO: ROSOLINI - RAGUSA LOTTO 9 : "SCICLI" PROGETTO ESECUTIVO					
VASCHE DI ACCUMULO IDRICO AD USO ANTINCENDIO E IRRIGAZIONE OPERA N. 74 VASCA DI ACCUMULO A VALLE DELLE VASCHE DI PRIMA PIOGGIA N. 63 E 64 PIANTA SCAVI COMPUTO MOVIMENTI DI TERRA					
ELABORATO N.	A18-9-i454		PROGETTAZIONE		
DATA	LUGLIO 2004				
CODICE CAD-FILE	A18-9-i454.dgn		IL RESPONSABILE : DOTT. ING. F. BUSOLA		
OPERA PROTETTA AI SENSI DELLA LEGGE 22 APRILE 1941 N. 633 TUTTI I DIRITTI RISERVATI QUALSIASI RIPRODUZIONE ED UTILIZZAZIONE NON AUTORIZZATE SARANNO PERSEGUITE A RIGORE DI LEGGE					