

OPERA N.4d  
SULLA ROTATORIA SUD SULLA SP 41

OPERA N.4c  
ACCESSO PRIVATO

OPERA N.4b  
INNESTO SULLA ROTATORIA SUD  
SULLA SP 41

OPERA N.4a  
SOTTOVIA STRADAPROV.  
N.122 L=11.00x6.00

OPERA N.3 bis  
TOMBINO Ø2000

OPERA N.7  
DEVIAZIONE SP N.41

OPERA N.5  
TOMBINO Ø2000


OPERA N.4 bis  
TOMBINO Ø1500

OPERA N.5  
TOMBINO Ø2000

OPERA N.7  
DEVIAZIONE SP N.41



QUADRO D'UNIONE

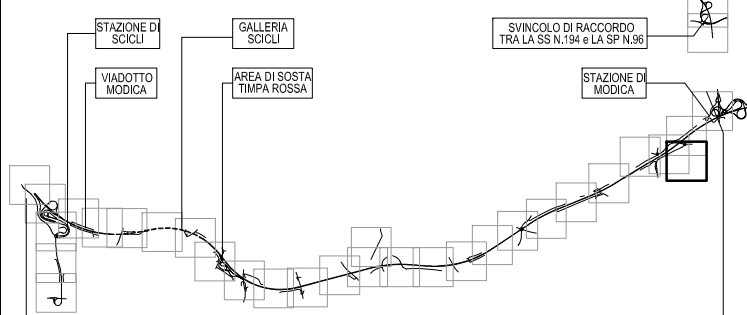


LEGENDA

RETE COLLETTORI AUTOSTRADA E SUE PERTINENZE  
 CODIFICA POZZETTI  
 n' pozzetto  
 n' collettore

RETE ESTERNA ALL'AUTOSTRADA  
 CODIFICA COLLETTORI T Ø XX tubazioni in cls riferimento  
 DE/DI tubazioni in PEAD tabelle  
 CODIFICA POZZETTI A18-9-is280

- ① Collettori in PEAD per acque di piattaforma
- ② Collettori in PEAD per acque di scarpata
- ③ Drenaggi tipo 1-2-3-4 (rif. tabelle a18-9-is270)
- ④ Tubazione in acciaio Ømm
- ⑤ Canaletta trapezia rivestita
- ⑥ Fossi in terra
- ⑦ Canalette metalliche trapezie
- ⑧ Canalette metalliche semicircolari Ø 1500 mm
- ⑨ Canalette semicircolari Ø 60 mm
- ⑩ Canalette ad embrice e n. imbocchi
- ⑪ Cordolo cunetta tipo "A"
- ⑫ Cunette alla francese
- ⑬ Cunette da 1.50 m.
- ⑭ Canaletta ad asola in pista doppia di svincolo

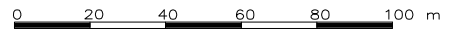

02	SET 2012	Conferimento materiali di risulta alla cava Truncaccia	A.SEMPREBON	A.FOLLESA	A.CACCIATORI
01	MAR 2011	Adeguamento Normativa	U.BERINI	A.BONETTO	F.BUSOLA
00	LUG 2004	Emissione	U.BERINI	A.BONETTO	F.MATTAROLO
REV. N.	DATA	DESCRIZIONE	ELABORATO	VERIFICATO	APPROVATO

SOSTITUISCE L'ELABORATO N° SOSTITUITO DALL'ELABORATO N°

**CONSORZIO PER LE AUTOSTRADIE SICILIANE**  
**AUTOSTRADA SIRACUSA - GELA**  
**2° TRONCO: ROSOLINI - RAGUSA**  
**LOTTO 9: "SCICLI"**  
**PROGETTO ESECUTIVO**  
**SISTEMAZIONE IDRAULICA SUPERFICIALE**  
**PLANIMETRIA DI PROGETTO**  
**TAVOLA 3 DI 33**

ELABORATO N.	A18-9-id03	PROGETTAZIONE	
DATA	LUGLIO 2004	IL RESPONSABILE :	DOTT. ING. F. BUSOLA
CODICE CAD-FILE	A18-9-id03.dwg		

OPERA PROTETTA AI SENSI DELLA LEGGE 22 APRILE 1941 N. 633 TUTTI I DIRITTI RISERVATI  
 QUALSIASI RIPRODUZIONE ED UTILIZZAZIONE NON AUTORIZZATE SARANNO PERSEGUITE A RIGORE DI LEGGE

INIZIO LOTTO 9 "SCICLI" - Progr. 0.000  
 TERMINE LOTTO 9 "SCICLI" - Progr. 1121/476 SIRACUSA  
 TERMINE LOTTO 9 "SCICLI" - Progr. 1121/0700 GELA

INIZIO LOTTO 8 "MODICA" - Progr. 0.000  
 TERMINE LOTTO 8 "MODICA" - Progr. 9749/452  
 TERMINE LOTTO 8 "MODICA" - Progr. 9749/452