

QUADRO D'UNIONE

STAZIONE DI SCICLI
VIADOTTO MODICA
GALLERIA SCICLI
AREA DI SOSTA TIMPA ROSSA
SVINCOLO DI RACCORDO TRA LA SS N.194 e LA SP N.96
STAZIONE DI MODICA

LEGENDA

RETE COLLETTORI AUTOSTRADA E SUE PERTINENZE


CODIFICA POZZETTI: n° pozzetto, n° collettore

RETE ESTERNA ALL'AUTOSTRADA

CODIFICA COLLETTORI: T Ø XX tubazioni in cls, DE/DI tubazioni in PEAD

CODIFICA POZZETTI: A18-9-is280

① Collettori in PEAD per acque di piattaforma
② Collettori in PEAD per acque di scarpata
③ Drenaggi tipo 1-2-3-4 (rif. tabelle a18-9-is270)
④ Tubazione in acciaio Ømm
⑤ Canaletta trapezia rivestita
⑥ Fossi in terra
⑦ Canalette metalliche trapezie
⑧ Canalette metalliche semicirculari Ø 1500 mm
⑨ Canalette semicirculari Ø 60 mm
⑩ Canalette ad embrice e n. imbrocchi
⑪ Cordolo cunetta tipo "A"
⑫ Cunette alla francese
⑬ Cunette da 1.50 m.
⑭ Canaletta ad asola in pista doppia di svincolo

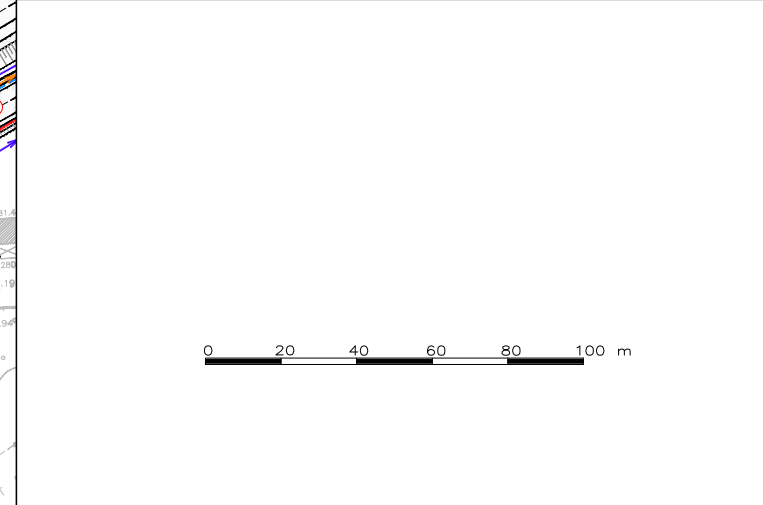

02	SET 2012	Conferimento materiali di risulta alla cava Truncatella	A.SEMPREBON	A.FOLLESA	A.CACCIATORI
01	MAR 2011	Adeguamento Normativa	U.BERINI	A.BONETTO	F.BUSOLA
00	LUG 2004	Emissione	U.BERINI	A.BONETTO	F.MATTAROLO
REV. N.	DATA	DESCRIZIONE	ELABORATO	VERIFICATO	APPROVATO
SOSTITUISCE L'ELABORATO N°			SOSTITUITO DALL'ELABORATO N°		
CONSORZIO PER LE AUTOSTRADIE SICILIANE					
AUTOSTRADA SIRACUSA - GELA					
2° TRONCO: ROSOLINI - RAGUSA					
LOTTO 9 : "SCICLI"					
PROGETTO ESECUTIVO					
SISTEMAZIONE IDRAULICA SUPERFICIALE					
PLANIMETRIA DI PROGETTO					
TAVOLA 5 DI 32					
ELABORATO N.	A18-9-id05		PROGETTAZIONE		
DATA	LUGLIO 2004		IL RESPONSABILE :	DOTT. ING. F. BUSOLA	
CODICE CAD-FILE	A18-9-id05.dwg				
OPERA PROTETTA AI SENSI DELLA LEGGE 22 APRILE 1941 N. 633 TUTTI I DIRITTI RISERVATI QUALSIASI RIPRODUZIONE ED UTILIZZAZIONE NON AUTORIZZATE SARANNO PERSEGUITE A RIGORE DI LEGGE					

INIZIO LOTTO 10 "RIMINO" - PROG. 0.000
 TERMINE LOTTO 9 "SCICLI" - PROG. 1.121.476 SIRACUSA
 TERMINE LOTTO 9 "SCICLI" - PROG. 1.121.070 GELA
 INIZIO LOTTO 9 "SCICLI" - Prog. 0.000
 TERMINE LOTTO 8 "MODICA" - Prog. 9749.452
 TERMINE LOTTO 8 "MODICA" - Prog. 9749.152