

QUADRO D'UNIONE

LEGENDA

RETE COLLETTORI AUTOSTRADA E SUE PERTINENZE

CODIFICA POZZETTI: n° pozzetto, n° collettore

RETE ESTERNA ALL'AUTOSTRADA


CODIFICA COLLETTORI: T Ø XX tubazioni in cls, DE/DI tubazioni in PEAD (riferimento tabelle A18-9-is280)

CODIFICA POZZETTI: (various symbols)

- ① Collettori in PEAD per acque di piattaforma
- ② Collettori in PEAD per acque di scarpata
- ③ Drenaggi tipo 1-2-3-4 (rif. tabelle a18-9-is270)
- ④ Tubazione in acciaio Ømm
- ⑤ Canaletta trapezia rivestita
- ⑥ Fossi in terra
- ⑦ Canalette metalliche trapezie
- ⑧ Canalette metalliche semicircolari Ø 1500 mm
- ⑨ Canalette semicircolari Ø 60 mm
- ⑩ Canalette ad embrice e n. imbrocchi
- ⑪ Cordolo cunetta tipo "A"
- ⑫ Cunette alla francese
- ⑬ Cunette da 1.50 m.
- ⑭ Canaletta ad asola in pista doppia di svincolo

INIZIO LOTTO 10 "RIMINO" - PROGR. 0.000
 TERMINE LOTTO 9 "SCICLI" - PROGR. 1.121/476 SIRACUSA
 TERMINE LOTTO 9 "SCICLI" - PROGR. 1.121/070 GELA

INIZIO LOTTO 8 "MODICA" - Progr. 9749.452
 TERMINE LOTTO 8 "MODICA" - Progr. 9749.452

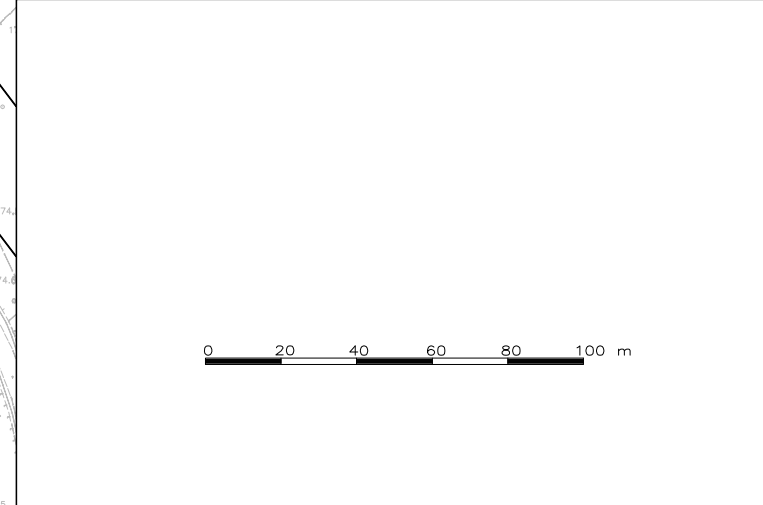

02	SET 2012	Conferimento materiali di risulta alla cava Truncaglia	A.SEMPREBON	A.FOLLESA	A.CACCIATORI
01	MAR 2011	Adeguamento Normativa	U.BERINI	A.BONETTO	F.BUSOLA
00	LUG 2004	Emissione	U.BERINI	A.BONETTO	F.MATTAROLO
REV. N.	DATA	DESCRIZIONE	ELABORATO	VERIFICATO	APPROVATO
SOSTITUISCE L'ELABORATO N°			SOSTITUITO DALL'ELABORATO N°		
CONSORZIO PER LE AUTOSTRADIE SICILIANE AUTOSTRADA SIRACUSA - GELA 2° TRONCO: ROSOLINI - RAGUSA LOTTO 9 : "SCICLI" PROGETTO ESECUTIVO SISTEMAZIONE IDRAULICA SUPERFICIALE PLANIMETRIA DI PROGETTO TAVOLA 16 DI 32					
ELABORATO N.	A18-9-id16		PROGETTAZIONE		
DATA	LUGLIO 2004		IL RESPONSABILE :	DOTT. ING. F. BUSOLA	
CODICE CAD-FILE	A18-9-id16.dwg				
OPERA PROTETTA AI SENSI DELLA LEGGE 22 APRILE 1941 N. 633 TUTTI I DIRITTI RISERVATI QUALSIASI RIPRODUZIONE ED UTILIZZAZIONE NON AUTORIZZATE SARANNO PERSEGUITE A RIGORE DI LEGGE					