OPERA N.58
GALLERIA ARTIFICIALE SCICLI

OPERA N.61d
RACCORDO TRA
LE VIE DI FUGA

OPERA N.64d
ACCESSO ALLE VIE DI FUGA

OPERA N.58
GALLERIA ARTIFICIALE SCICLI

OPERA N.64c
RACCORDO TRA
LE VIE DI FUGA

OPERA N.64b
RIPRISTINO STRADA
COMUNALE

OPERA N.96 bis
POZZO NELL'AREA
DEL CANTIERE C2

OPERA N.96
TOMBINATURA IN PEAD Ø 1200

LIMITE DELL'AREA DI CANTIERE C2 CON
DESTINAZIONE FINALE A VIVAIO DEL C.A.S.

GALLERIA ARTIFICIALE "SCICLI"

GELA

XIRBI

SIRACUSA

SIRACUSA

21481

21482

N

QUADRO D'UNIONE

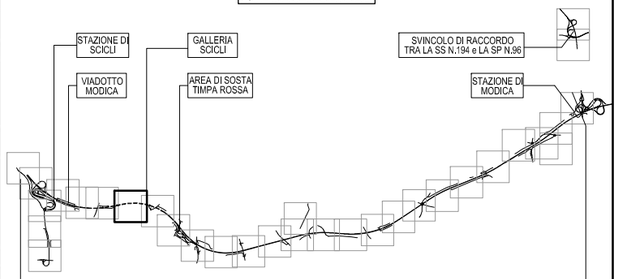

INIZIO LOTTO 10 "IRMINIO" - PROGR. 0,000
TERMINE LOTTO 9 "SCICLI" - PROGR. 11217,476 SIRACUSA
TERMINE LOTTO 9 "SCICLI" - PROGR. 11210,100 GELA

INIZIO LOTTO 9 "SCICLI" - Progr. 0,000
TERMINE LOTTO 8 "MODICA" - Progr. 9749,152
TERMINE LOTTO 8 "MODICA" - Progr. 9749,152

LEGENDA

RETE COLLETTORI AUTOSTRADA E SUE PERTINENZE

CODIFICA POZZETTI — XX/XX
- n° pozzetto
- n° collettore

RETE ESTERNA ALL'AUTOSTRADA

CODIFICA COLLETTORI — T Ø XX / DE/DI
- tubazioni in cls
- tubazioni in PEAD

riferimento tabelle A18–9–is280

CODIFICA POZZETTI — XX

1. Collettori in PEAD per acque di piattaforma
2. Collettori in PEAD per acque di scarpata
3. Drenaggi tipo 1–2–3–4 (rif. tabelle a18–9–is270)
4. Tubazione in acciaio ømm
5. Canaletta trapezia rivestita
6. Fossi in terra
7. Canalette metalliche trapezie
8. Canalette metalliche semicircolari ø 1500 mm
9. Canalette semicircolari ø 60 mm
10. Canalette ad embrice e n. imbocchi
11. Cordolo cunetta tipo "A"
12. Cunette alla francese
13. Cunettone da 1.50 m.
14. Canaletta ad asola in pista doppia di svincolo

0 20 40 60 80 100 m

REV. N.	DATA	DESCRIZIONE	ELABORATO	VERIFICATO	APPROVATO
02	SET 2012	Conferimento materiali di risulta alla cava Truncafila	A.SEMPREBON	A.FOLLESA	A.CACCIATORI
01	MAR 2011	Adeguamento Normativa	U.BERINI	A.BONETTO	F.BUSOLA
00	LUG 2004	Emissione	U.BERINI	A.BONETTO	F.MATTAROLO

SOSTITUISCE L'ELABORATO N° — SOSTITUITO DALL'ELABORATO N°

CONSORZIO PER LE AUTOSTRADE SICILIANE

AUTOSTRADA SIRACUSA – GELA

2° TRONCO: ROSOLINI – RAGUSA
LOTTO 9 : "SCICLI"

PROGETTO ESECUTIVO

SISTEMAZIONE IDRAULICA SUPERFICIALE

PLANIMETRIA DI PROGETTO
TAVOLA 22 DI 32

ELABORATO N.	A18–9–id22
DATA	LUGLIO 2004
CODICE CAD–FILE	A18–9–id22.dwg

PROGETTAZIONE — PROGETTAZ

IL RESPONSABILE : DOTT. ING. F. BUSOLA

OPERA PROTETTA AI SENSI DELLA LEGGE 22 APRILE 1941 N. 633 TUTTI I DIRITTI RISERVATI
QUALSIASI RIPRODUZIONE ED UTILIZZAZIONE NON AUTORIZZATE SARANNO PERSEGUITE A RIGORE DI LEGGE