

OPERA N.61
CAMPO FOTOVOLTAICO SULLA GALLERIA
ARTIFICIALE SCICLI LATO GELA

OPERA N.61a
ACCESSO AL CAMPO
FOTOVOLTAICO

OPERA N.61c
RACCORDO TRA
LE VIE DI FUGA

OPERA N.61d
RACCORDO TRA
LE VIE DI FUGA


OPERA N.65
RIPRISTINO S.P. 39

OPERA N.97
TOMBINATURA IN PEAD Ø 1200

OPERA N.61b
RACCORDO TRA
LE VIE DI FUGA

GALLERIA ARTIFICIALE "SCICLI"

QUADRO D'UNIONE

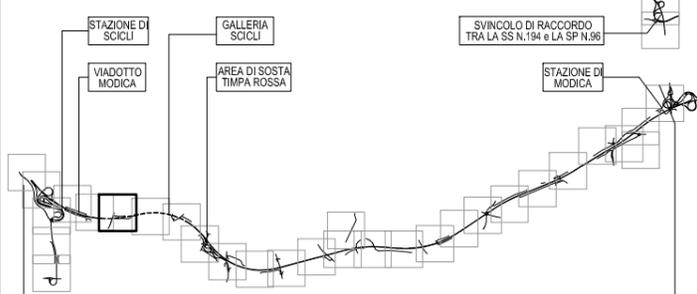

LEGENDA

- RETE COLLETTORI AUTOSTRADA E SUE PERTINENZE**
- CODIFICA POZZETTI: n' pozzetto, n' collettore
- RETE ESTERNA ALL'AUTOSTRADA**
- CODIFICA COLLETTORI: T Ø XX tubazioni in cls, DE/DI tubazioni in PEAD
- CODIFICA POZZETTI: A18-9-is280

- 1 Collettori in PEAD per acque di piattaforma
- 2 Collettori in PEAD per acque di scarpata
- 3 Drenaggi tipo 1-2-3-4 (rif. tabelle a18-9-is270)
- 4 Tubazione in acciaio Ømm
- 5 Canaletta trapezia rivestita
- 6 Fossi in terra
- 7 Canaletta metalliche trapezie
- 8 Canalette metalliche semicirculari Ø 1500 mm
- 9 Canalette semicirculari Ø 60 mm
- 10 Canalette ad embrice e n. imbrocchi
- 11 Cordolo cunetta tipo "A"
- 12 Cunette alla francese
- 13 Cunette da 1.50 m.
- 14 Canaletta ad asola in pista doppia di svincolo



02	SET 2012	Conferimento materiali di risulta alla cava Truncatella	A.SEMPREDON	A.FOLLESA	A.CACCIATORI
01	MAR 2011	Adeguamento Normativa	U.BERINI	A.BONETTO	F.BUSOLA
00	LUG 2004	Emissione	U.BERINI	A.BONETTO	F.MATTAROLO
REV. N.	DATA	DESCRIZIONE	ELABORATO	VERIFICATO	APPROVATO

SOSTITUISCE L'ELABORATO N° SOSTITUITO DALL'ELABORATO N°

CONSORZIO PER LE AUTOSTRADIE SICILIANE

AUTOSTRADA SIRACUSA - GELA

2° TRONCO: ROSOLINI - RAGUSA

LOTTO 9: "SCICLI"

PROGETTO ESECUTIVO

SISTEMAZIONE IDRAULICA SUPERFICIALE

PLANIMETRIA DI PROGETTO

TAVOLA 23 DI 32

ELABORATO N.	A18-9-id23	PROGETTAZIONE	
DATA	LUGLIO 2004	IL RESPONSABILE:	DOTT. ING. F. BUSOLA
CODICE CAD-FILE	A18-9-id23.dwg		

OPERA PROTETTA AI SENSI DELLA LEGGE 22 APRILE 1941 N. 633 TUTTI I DIRITTI RISERVATI
QUALSIASI RIPRODUZIONE ED UTILIZZAZIONE NON AUTORIZZATE SARANNO PERSEGUITE A RICORRERE DI LEGGE

INIZIO LOTTO 10 "RIMINO" - Progr. 0.000
TERMINI LOTTO 9 "SCICLI" - Progr. 1.121.476 SIRACUSA
TERMINI LOTTO 8 "MODICA" - Progr. 9749.452
TERMINI LOTTO 8 "MODICA" - Progr. 9749.452

INIZIO LOTTO 10 "RIMINO" - Progr. 0.000
TERMINI LOTTO 9 "SCICLI" - Progr. 1.121.476 SIRACUSA
TERMINI LOTTO 8 "MODICA" - Progr. 9749.452
TERMINI LOTTO 8 "MODICA" - Progr. 9749.452