

SVINCOLO DI "SCICLI"

OPERA N.98
CANALE DI GRONDA A SEZIONE
TRAPEZIA 1,25+1,00+1,25


OPERA N.93
COLLEGAMENTO ALLA S.P. 95

OPERA N.98
CANALE DI GRONDA A SEZIONE
TRAPEZIA 1,25+1,00+1,25

OPERA N.79
CAVALCATA PISTA DOPPIA

OPERA N.77
CAMPO FOTOVOLTAICO
NEI PRESSI DELLA STAZIONE DI SCICLI


QUADRO D'UNIONE

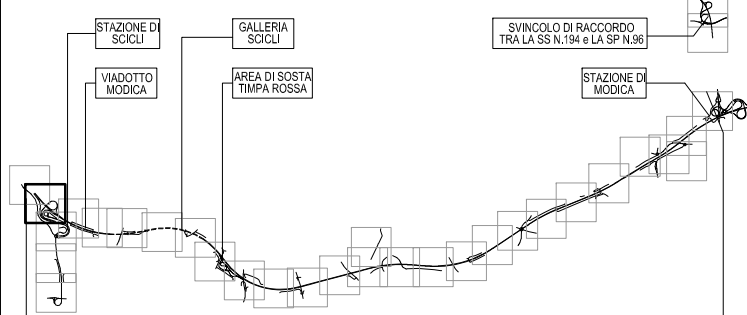

LEGENDA

- RETE COLLETTORI AUTOSTRADA E SUE PERTINENZE**
- CODIFICA POZZETTI: n' pozzetto, n' collettore
- RETE ESTERNA ALL'AUTOSTRADA**
- CODIFICA COLLETTORI: T Ø XX tubazioni in cls, DE/DI tubazioni in PEAD (riferimento tabelle A18-9-is280)
- CODIFICA POZZETTI: ☉

- ① Collettori in PEAD per acque di piattaforma
- ② Collettori in PEAD per acque di scarpata
- ③ Drenaggi tipo 1-2-3-4 (rif. tabelle a18-9-is270)
- ④ Tubazione in acciaio Ømm
- ⑤ Canaletta trapezia rivestita
- ⑥ Fossi in terra
- ⑦ Canalette metalliche trapezie
- ⑧ Canalette metalliche semicircolari Ø 1500 mm
- ⑨ Canalette semicircolari Ø 60 mm
- ⑩ Canalette ad embrice e n. imbrocchi
- ⑪ Cordolo cunetta tipo "A"
- ⑫ Cunette alla francese
- ⑬ Cunette da 1.50 m.
- ⑭ Canaletta ad asola in pista doppia di svincolo

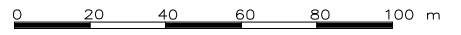

02	SET 2012	Conferimento materiali di risulta alla cava Truncaccia	A.SEMPREBON	A.FOLLESA	A.CACCIATORI
01	MAR 2011	Adeguamento Normativa	U.BERINI	A.BONETTO	F.BUSOLA
00	LUG 2004	Emissione	U.BERINI	A.BONETTO	F.MATTAROLO
REV. N.	DATA	DESCRIZIONE	ELABORATO	VERIFICATO	APPROVATO

SOSTITUISCE L'ELABORATO N° SOSTITUITO DALL'ELABORATO N°

CONSORZIO PER LE AUTOSTRADIE SICILIANE
AUTOSTRADA SIRACUSA - GELA
2° TRONCO: ROSOLINI - RAGUSA
LOTTO 9: "SCICLI"
PROGETTO ESECUTIVO
SISTEMAZIONE IDRAULICA SUPERFICIALE
PLANIMETRIA DI PROGETTO
TAVOLA 26 DI 32

ELABORATO N.	A18-9-id26	PROGETTAZIONE	
DATA	LUGLIO 2004	IL RESPONSABILE:	DOTT. ING. F. BUSOLA
CODICE CAD-FILE	A18-9-id26.dwg		

OPERA PROIETTATA AI SENSI DELLA LEGGE 22 APRILE 1941 N. 633 TUTTI I DIRITTI RISERVATI
 QUALSIASI RIPRODUZIONE ED UTILIZZAZIONE NON AUTORIZZATE SARANNO PERSEGUITE A RIGORE DI LEGGE

INIZIO LOTTO 9 "SCICLI" - Progr. 0.000
 TERMINE LOTTO 9 "SCICLI" - Progr. 11210.700 GELA
 TERMINE LOTTO 8 "MODICA" - Progr. 9749.452
 TERMINE LOTTO 8 "MODICA" - Progr. 9749.452