


SUL CIGLIO AUTOSTRADALE  
PIANTA


POSIZIONAMENTO DELLE PIANTANE  
DELLA BARRIERA DI SICUREZZA

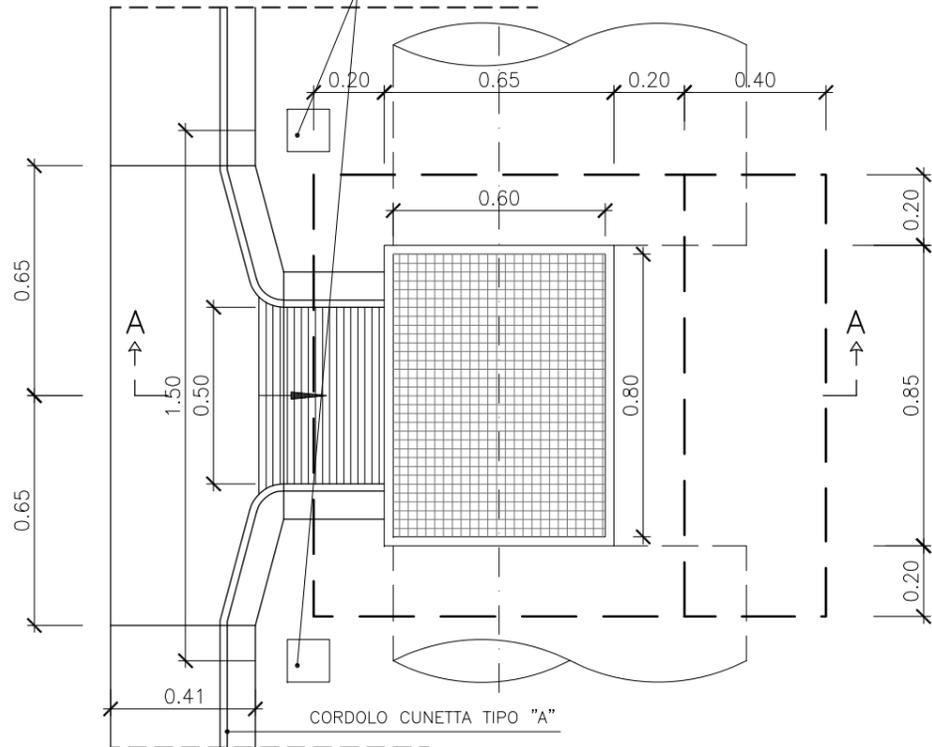



SEZIONE A-A

IN ASSE SPARTITRAFFICO  
PIANTA

POSIZIONAMENTO DELLE PIANTANE  
DELLA BARRIERA DI SICUREZZA

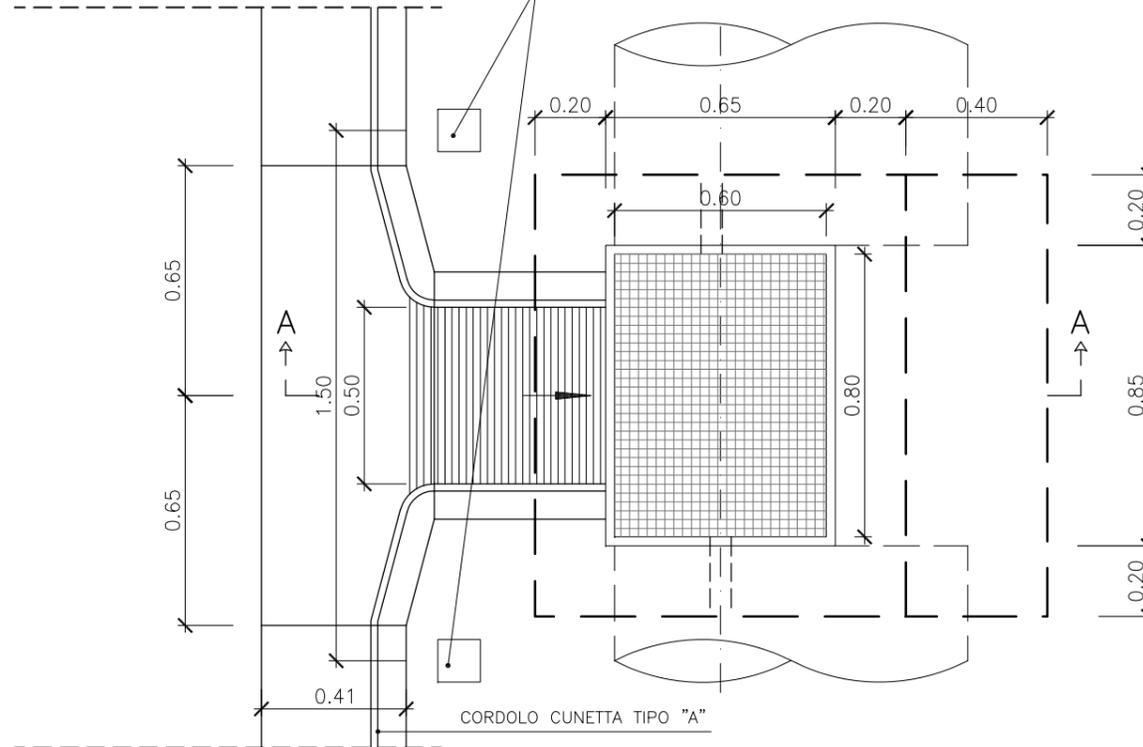

SEZIONE A-A

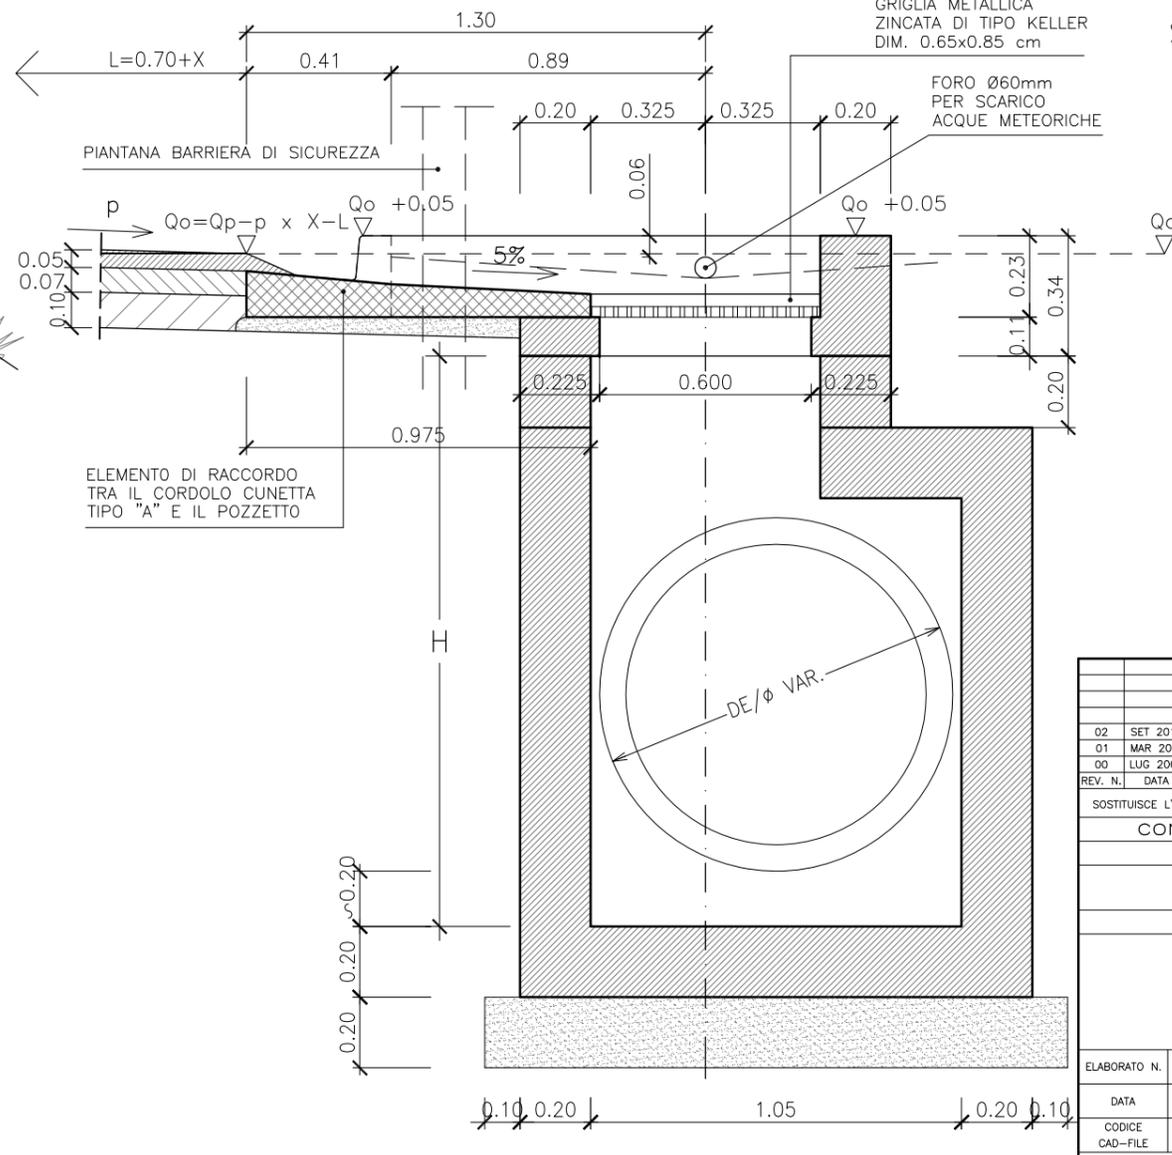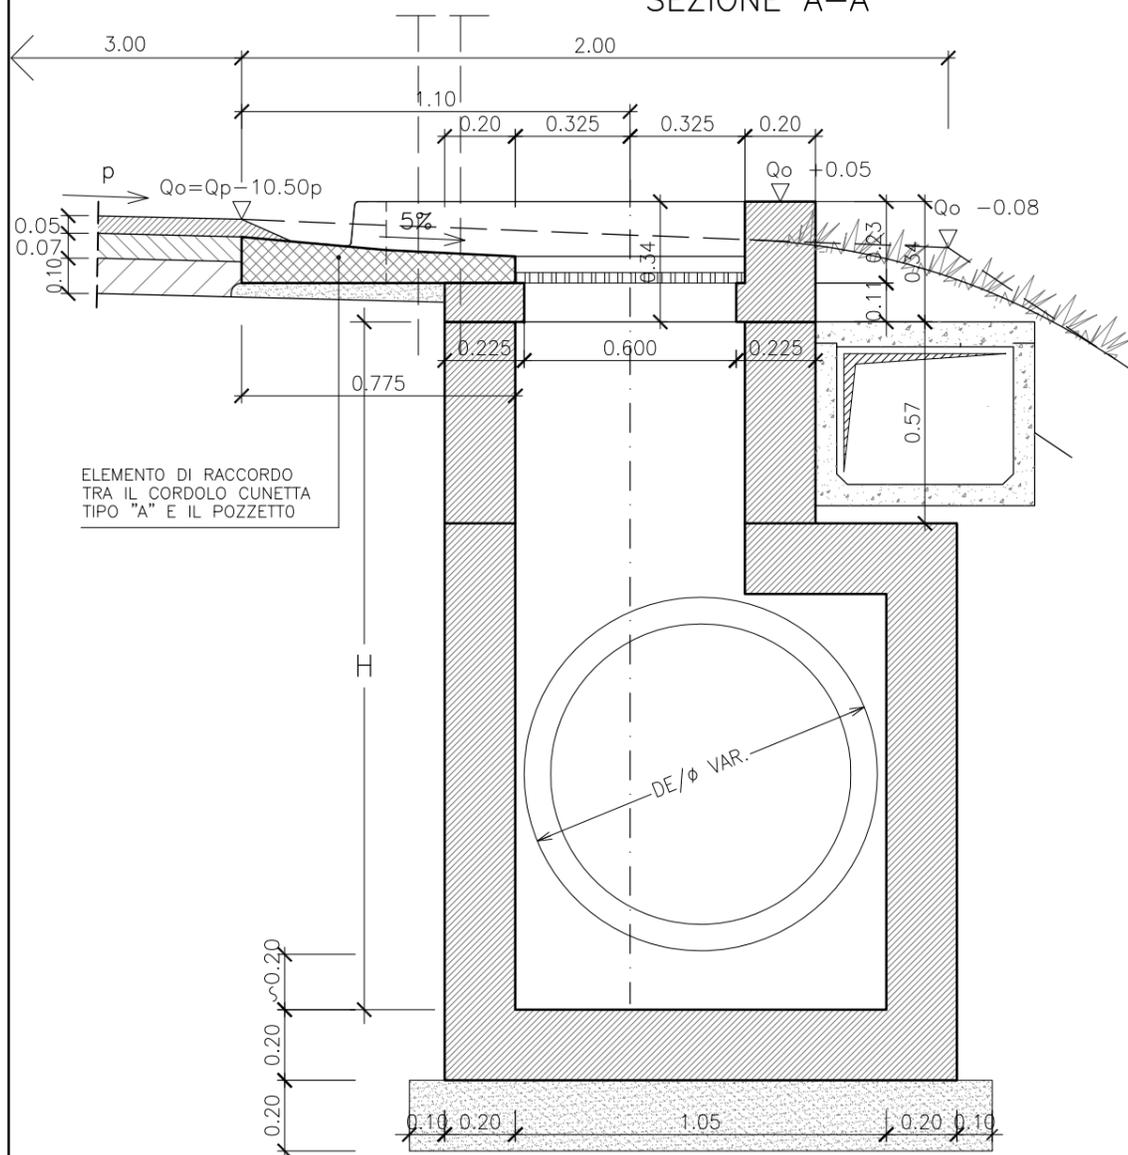

GRIGLIA METALLICA  
ZINCATA DI TIPO KELLER  
DIM. 0.65x0.85 cm

FORO Ø60mm  
PER SCARICO  
ACQUE METEORICHE

NOTA:  
PER LE PRESCRIZIONI SUI MATERIALI  
SI RIMANDA ALL'ELABORATO A18-9-m01



02	SET 2012	Conferimento materiali di risulta alla cava Truncafla	P.MILANI	A.FOLLESA	A.CACCIATORI
01	MAR 2011	Adeguamento Normativa	A.FOLLESA	A.BONETTO	F.BUSOLA
00	LUG 2004	Emissione	R.PIRONI	A.BONETTO	F.MATTAROLO
REV. N.	DATA	DESCRIZIONE	ELABORATO	VERIFICATO	APPROVATO
SOSTITUISCE L'ELABORATO N°			SOSTITUITO DALL'ELABORATO N°		
<b>CONSORZIO PER LE AUTOSTRADDE SICILIANE</b> AUTOSTRADA SIRACUSA - GELA 2° TRONCO: ROSOLINI - RAGUSA LOTTO 9 : "SCICLI" <b>PROGETTO ESECUTIVO</b> <b>SISTEMAZIONE IDRAULICA SUPERFICIALE</b> ELEMENTI TIPOLOGICI POZZETTO TIPO 7/c					
ELABORATO N.	A18-9-is11		PROGETTAZIONE		
DATA	LUGLIO 2004		IL RESPONSABILE : DOTT. ING. F. BUSOLA		
CODICE CAD-FILE	A18-9-is11.dwg				
<small>OPERA PROTETTA AI SENSI DELLA LEGGE 22 APRILE 1941 N. 633 TUTTI I DIRITTI RISERVATI                  QUALSIASI RIPRODUZIONE ED UTILIZZAZIONE NON AUTORIZZATE SARANNO PERSEGUITE A RISCHIO DI LEGGE</small>					