
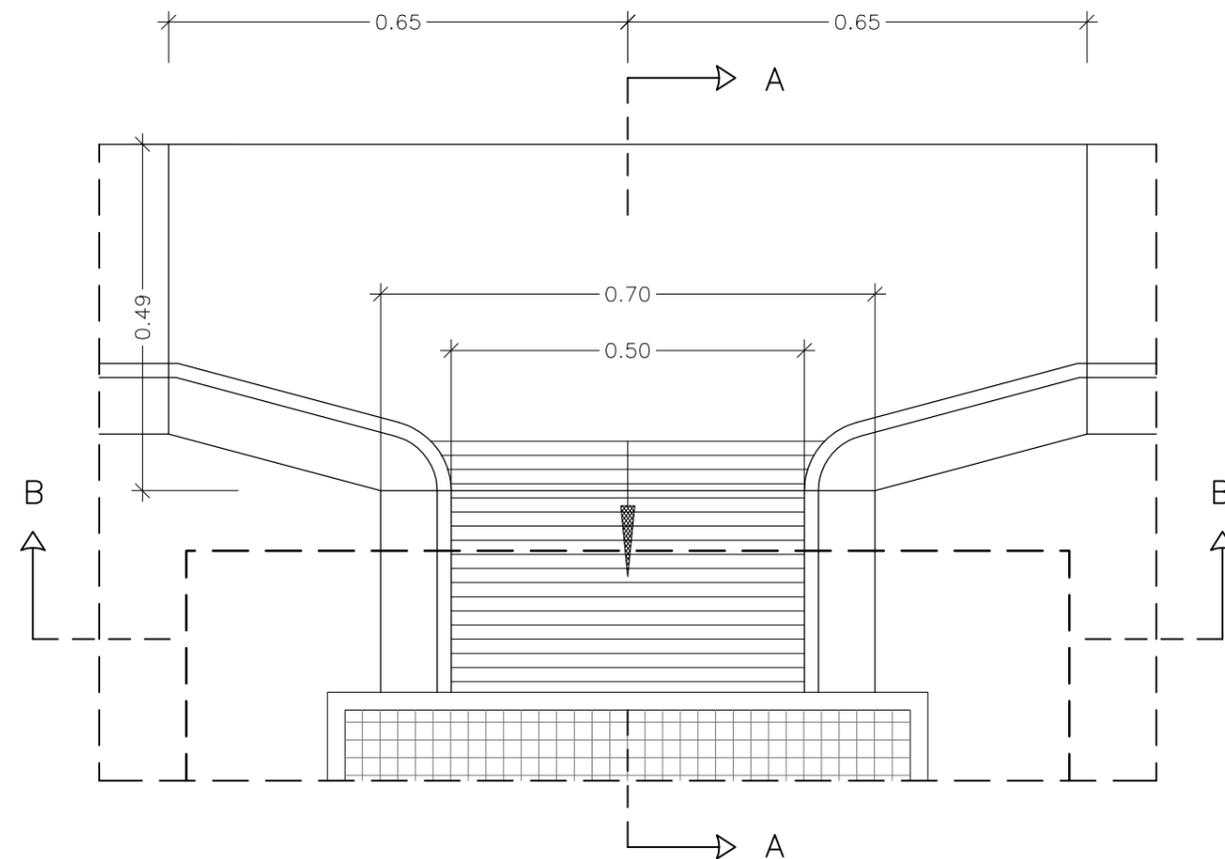




PER SCARICO IN SPARTITRAFFICO – PIANTA

PER SCARICO SUL CIGLIO ESTERNO – PIANTA

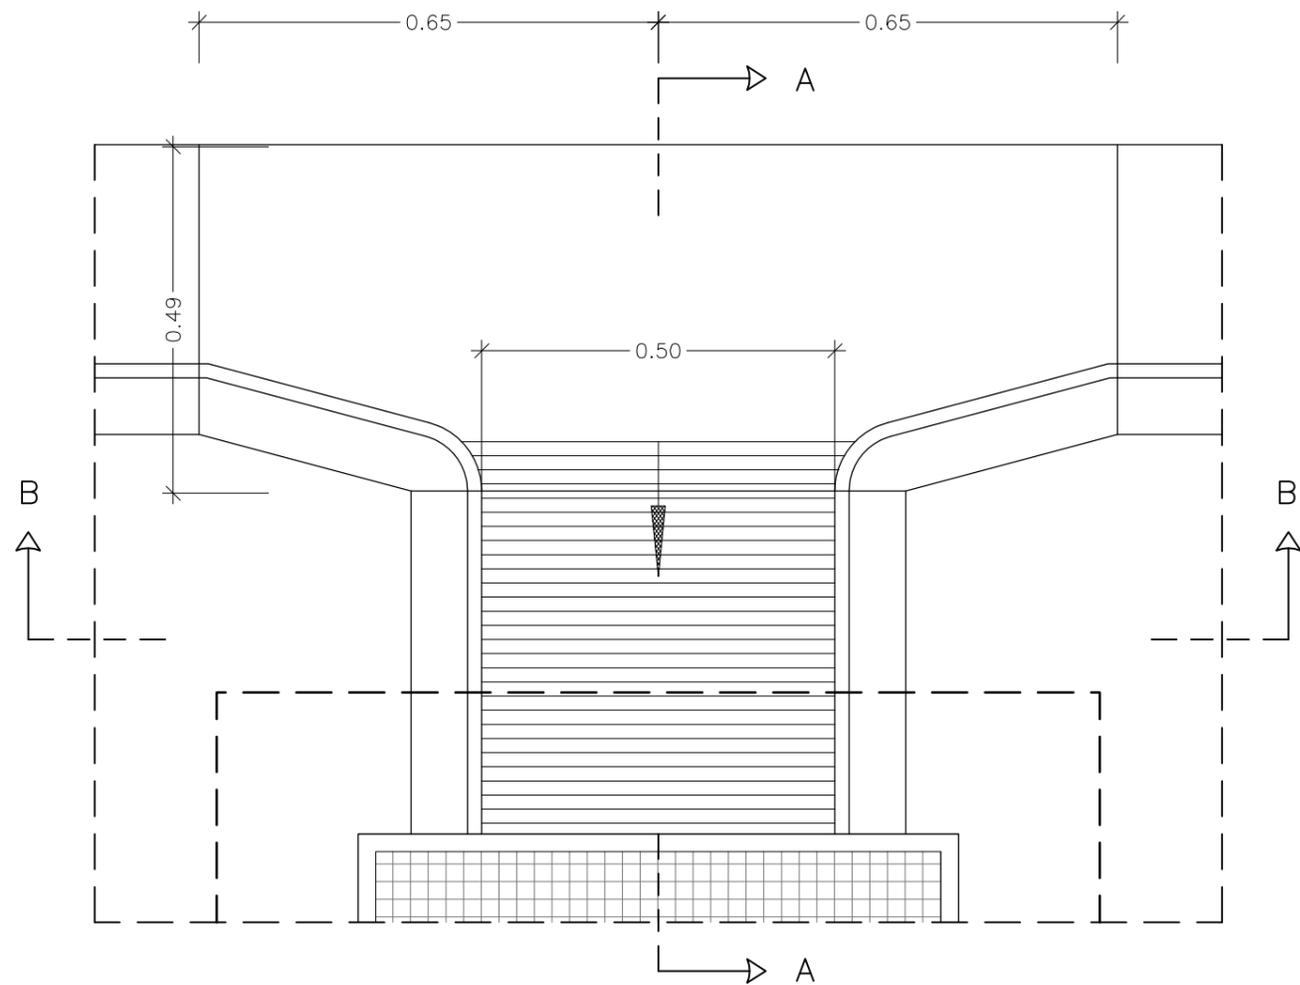

SEZIONE A-A

SEZIONE A-A

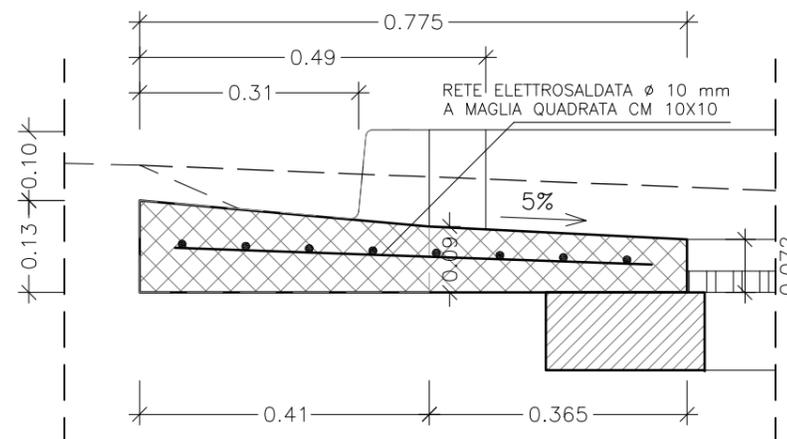
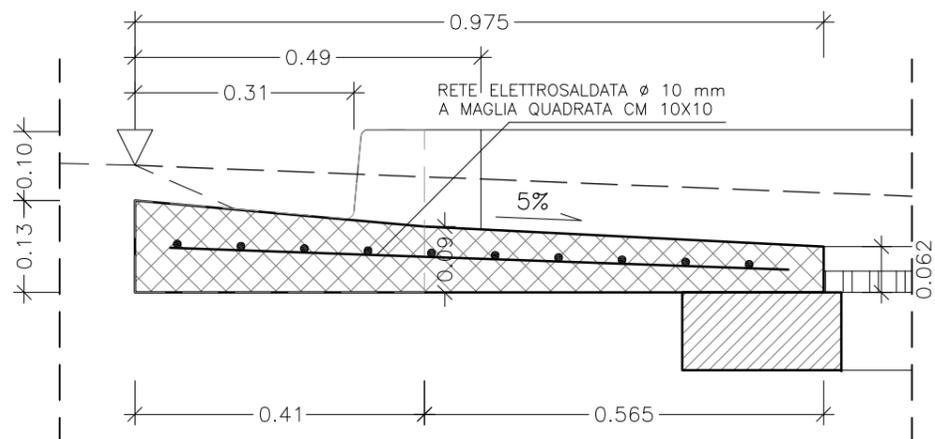


NOTA:  
PER LE PRESCRIZIONI SUI MATERIALI  
SI RIMANDA ALL'ELABORATO A18-9-m01



SEZIONE B-B

SEZIONE B-B

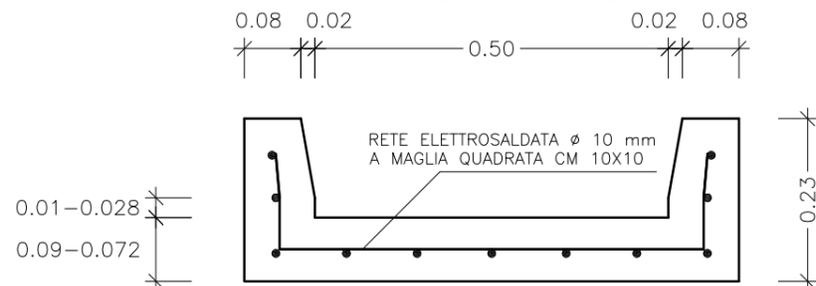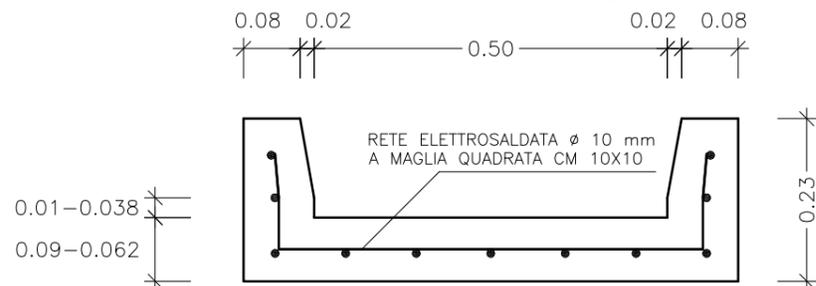

02	SET 2012	Conferimento materiali di risulta alla cava Truncaglia	P.MILANI	A.FOLLESA	A.CACCIATORI
01	MAR 2011	Adeguamento Normativa	A.FOLLESA	A.BONETTO	F.BUSOLA
00	LUG 2004	Emissione	R.PIRONI	A.BONETTO	F.MATTAROLO
REV. N.	DATA	DESCRIZIONE	ELABORATO	VERIFICATO	APPROVATO
SOSTITUISCE L'ELABORATO N°			SOSTITUITO DALL'ELABORATO N°		
<b>CONSORZIO PER LE AUTOSTRADIE SICILIANE</b> AUTOSTRADA SIRACUSA – GELA 2° TRONCO: ROSOLINI – RAGUSA LOTTO 9 : "SCICLI" <b>PROGETTO ESECUTIVO</b> <b>SISTEMAZIONE IDRAULICA SUPERFICIALE</b> ELEMENTI TIPOLOGICI ELEMENTI DI RACCORDO TRA IL CORDOLO CUNETTA TIPO "A" E I POZZETTI DEI COLLETTORI – PIANTE E SEZIONI					
ELABORATO N.	A18-9-is19		PROGETTAZIONE		
DATA	LUGLIO 2004		IL RESPONSABILE : DOTT. ING. F. BUSOLA		
CODICE CAD-FILE	A18-9-is19.dwg				
OPERA PROIETTATA AI SENSI DELLA LEGGE 22 APRILE 1941 N. 633 TUTTI I DIRITTI RISERVATI QUALSIASI RIPRODUZIONE ED UTILIZZAZIONE NON AUTORIZZATE SARANNO PERSEGUITE A RIGORE DI LEGGE					