
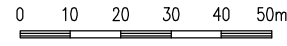


TRATTO IN AFFIANCAMENTO
AL CIGLIO DELLA SCARPATA

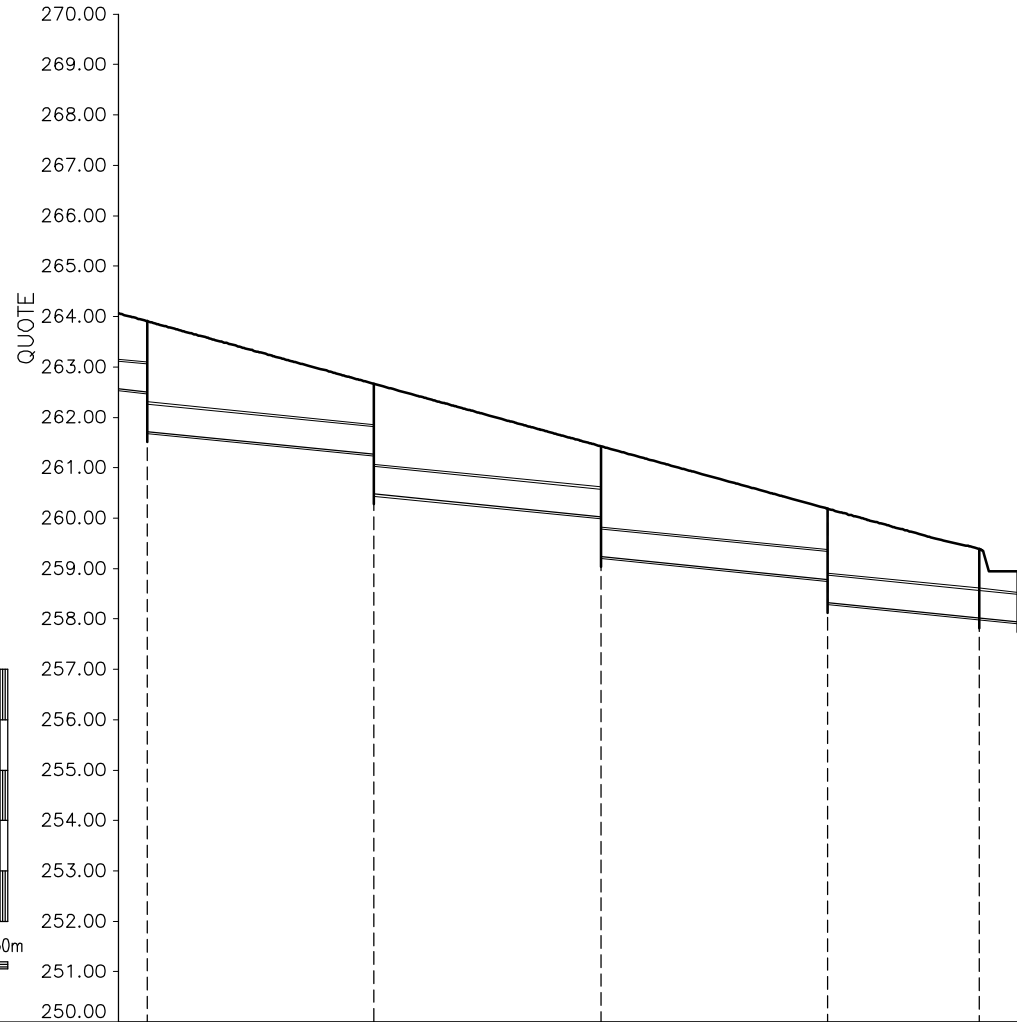

IMMISSIONE IN FOSSO
50x50x50

| | | | | | | |
|---------------------------|--------------------|------------------|------------------|------------------|------------------|--------|
| NUMERO POZZETTI : | 8 | 9 | 10 | 11 | 12 | 13 |
| TIPO POZZETTI : | 6/1 | 6/1 | 6/1 | 6/1 | 6/1 | 1 |
| H POZZETTI : | 1.75 | 1.74 | 1.75 | 1.42 | 0.93 | 2.00 |
| QUOTA SOMMITA' POZZETTI : | 263.68 | 262.44 | 261.20 | 259.96 | 259.17 | 259.18 |
| QUOTE FONDO TUBO : | 262.51 261.71 | 261.26 260.48 | 260.03 259.23 | 258.78 258.32 | 258.02 257.94 | 257.67 |
| DISTANZE PARZIALI: | | 45.00 | 45.00 | 45.00 | 30.00 | 7.67 |
| DISTANZE PROGRESSIVE: | 257.00 | 302.00 | 347.00 | 392.00 | 422.00 | 429.67 |
| PENDENZA TUBAZIONI: | | 1.0% | 1.0% | 1.0% | 1.0% | 1.0% |
| LUNGHEZZA TUBAZIONI: | | 44.20 | 44.20 | 44.20 | 21.20 | 6.82 |
| TIPO TUBAZIONI: | PEAD DE 630 mm SN8 | | | | | |

| | | | | | |
|--|----------------|--|---|--------------|--------------|
| 02 | SET 2012 | Conferimento materiali di riutto alla cava Truncafia | A.SEMPREBON | A.FOLLESA | A.CACCIATORI |
| 01 | MAR 2011 | Adeguamento Normativa | R.PIRONTI | A.CACCIATORI | F.BUSOLA |
| 00 | LUG 2004 | Emissione | R.PIRONTI | A.BONETTO | F.MATTAROLO |
| REV. N. | DATA | DESCRIZIONE | ELABORATO | VERIFICATO | APPROVATO |
| SOSTITUISCE L'ELABORATO N° | | | SOSTITUITO DALL'ELABORATO N° | | |
| CONSORZIO PER LE AUTOSTRADIE SICILIANE AUTOSTRADA SIRACUSA - GELA 2° TRONCO: ROSOLINI - RAGUSA LOTTO 9 : "SCICLI" PROGETTO ESECUTIVO | | | | | |
| SISTEMAZIONE IDRAULICA SUPERFICIALE COLLETTORE N. 11 - TAV.2 PROFILO LONGITUDINALE | | | | | |
| ELABORATO N. | A18-9-is123 | | PROGETTAZIONE | | |
| DATA | LUGLIO 2004 | |  | | |
| CODICE CAD-FILE | A18-9-is123dwg | | IL RESPONSABILE : DOTT. ING. F. BUSOLA | | |
| OPERA PROTETTA AI SENSI DELLA LEGGE 22 APRILE 1941 N. 633 TUTTI I DIRITTI RISERVATI QUALSIASI RIPRODUZIONE ED UTILIZZAZIONE NON AUTORIZZATE SARANNO PERSEGUITE A RISCHIO DI LEGGE | | | | | |