


COLLETTORE 026/5

COLLETTORE 026/6

TRATTO IN  
ATTRAVERSAMENTO  
STRADALE  
COLLETTORE  
RINFIANCATO

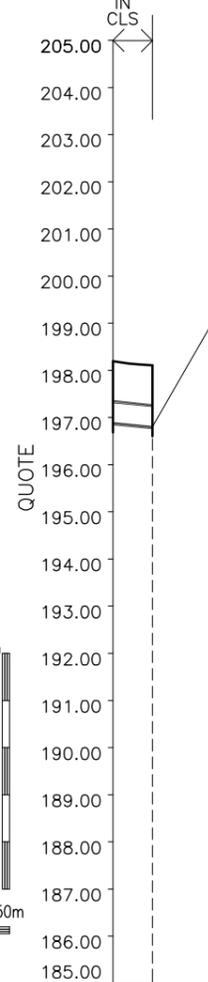


SCARICO DA  
POZZETTO N.5  
COLLETTORE 026



NUMERO POZZETTI :	26/A
TIPO POZZETTI :	4
H POZZETTI :	1.25
QUOTA SOMMITA' POZZETTI :	198.09
QUOTE FONDO TUBO :	196.89 - 196.80
DISTANZE PARZIALI:	8.38
DISTANZE PROGRESSIVE:	0.00 - 8.38
PENDENZA TUBAZIONI:	1.0%
LUNGHEZZA TUBAZIONI:	7.58
TIPO TUBAZIONI:	PEAD DE 500 m SN8

TRATTO IN  
ATTRAVERSAMENTO  
STRADALE  
COLLETTORE  
RINFIANCATO

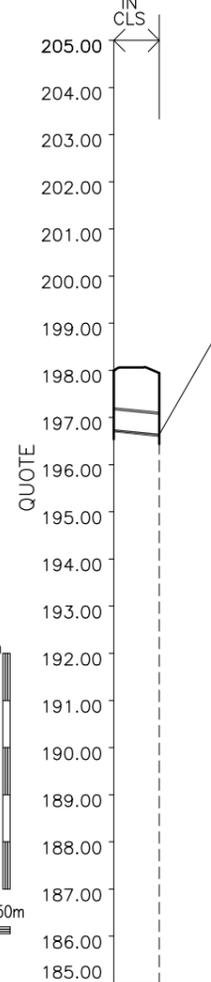

SCARICO DA  
POZZETTO N.6  
COLLETTORE 026



NUMERO POZZETTI :	26/A
TIPO POZZETTI :	4
H POZZETTI :	1.20
QUOTA SOMMITA' POZZETTI :	197.89
QUOTE FONDO TUBO :	196.74 - 196.64
DISTANZE PARZIALI:	9.65
DISTANZE PROGRESSIVE:	0.00 - 9.65
PENDENZA TUBAZIONI:	1.0%
LUNGHEZZA TUBAZIONI:	8.85
TIPO TUBAZIONI:	PEAD DE 500 m SN8

02	SET 2012	Conferimento materiali di risulta alla cava Truncafla	A.SEMPREBON	A.FOLLESA	A.CACCIATORI
01	MAR 2011	Adeguamento Normativa	R.PIRONI	A.CACCIATORI	F.BUSOLA
00	LUG 2004	Emissione	R.PIRONI	A.BONETTO	F.MATTAROLO
REV. N.	DATA	DESCRIZIONE	ELABORATO	VERIFICATO	APPROVATO
SOSTITUISCE L'ELABORATO N°			SOSTITUITO DALL'ELABORATO N°		
<b>CONSORZIO PER LE AUTOSTRADE SICILIANE</b> AUTOSTRADA SIRACUSA - GELA 2° TRONCO: ROSOLINI - RAGUSA LOTTO 9 : "SCICLI" <b>PROGETTO ESECUTIVO</b> <b>SISTEMAZIONE IDRAULICA SUPERFICIALE</b> COLLETTORE N. 26/5 E 26/6 - TAV.2 PROFILO LONGITUDINALE					
ELABORATO N.	A18-9-is142		PROGETTAZIONE		
DATA	LUGLIO 2004		IL RESPONSABILE : DOTT. ING. F. BUSOLA		
CODICE CAD-FILE	A18-9-is142.dwg				
OPERA PROTETTA AI SENSI DELLA LEGGE 22 APRILE 1941 N. 633 TUTTI I DIRITTI RISERVATI QUALSIASI RIPRODUZIONE ED UTILIZZAZIONE NON AUTORIZZATE SARANNO PERSEGUITE A RIGORE DI LEGGE					