


NUMERO POZZETTI :	37/45A
TIPO POZZETTI :	7A
H POZZETTI :	1.21
QUOTA SOMMITA' POZZETTI :	134.20-135.55
QUOTE FONDO TUBO :	134.20-133.93
DISTANZE PARZIALI:	27.00
DISTANZE PROGRESSIVE:	0.00 27.00
PENDENZA TUBAZIONI:	1.0%
LUNGHEZZA TUBAZIONI:	26.20
TIPO TUBAZIONI:	PEAD DE 500 m SN8

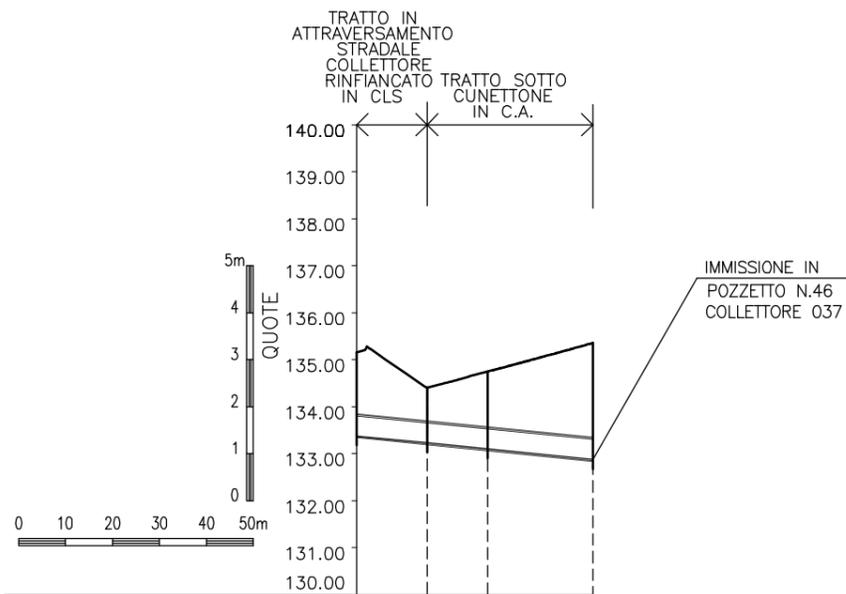

NUMERO POZZETTI :	37/46C	37/46B	37/46A
TIPO POZZETTI :	7A	6/1	6/1
H POZZETTI :	1.68	1.08	1.56
QUOTA SOMMITA' POZZETTI :	135.20-134.45	134.45-134.80	134.80-132.88
QUOTE FONDO TUBO :	133.38-133.23	133.23-133.10	133.10-132.88
DISTANZE PARZIALI:	14.98	12.97	22.32
DISTANZE PROGRESSIVE:	0.00	14.98	27.94 50.26
PENDENZA TUBAZIONI:	1.0%	1.0%	1.0%
LUNGHEZZA TUBAZIONI:	14.18	12.17	21.52
TIPO TUBAZIONI:	PEAD DE 500 m SN8		

02	SET 2012	Conferimento materiali di riuto alla cava Truncafia	A.SEMPREBON	A.FOLLESA	A.CACCIATORI
01	MAR 2011	Adeguamento Normativa	R.PIRONTI	A.CACCIATORI	F.BUSOLA
00	LUG 2004	Emissione	R.PIRONTI	A.BONETTO	F.MATTAROLO
REV. N.	DATA	DESCRIZIONE	ELABORATO	VERIFICATO	APPROVATO
SOSTITUISCE L'ELABORATO N°			SOSTITUITO DALL'ELABORATO N°		
CONSORZIO PER LE AUTOSTRADIE SICILIANE AUTOSTRADA SIRACUSA - GELA 2° TRONCO: ROSOLINI - RAGUSA LOTTO 9 : "SCICLI" PROGETTO ESECUTIVO					
SISTEMAZIONE IDRAULICA SUPERFICIALE COLLETTORE N. 37/45 E 37/46 PROFILO LONGITUDINALE					
ELABORATO N.	A18-9-is168		PROGETTAZIONE		
DATA	LUGLIO 2004				
CODICE CAD-FILE	A18-9-is168.dwg		IL RESPONSABILE : DOTT. ING. F. BUSOLA		
OPERA PROTETTA AI SENSI DELLA LEGGE 22 APRILE 1941 N. 633 TUTTI I DIRITTI RISERVATI QUALSIASI RIPRODUZIONE ED UTILIZZAZIONE NON AUTORIZZATE SARANNO PERSEGUITE A RISCHIO DI LEGGE					