



COLLETTORE N.110

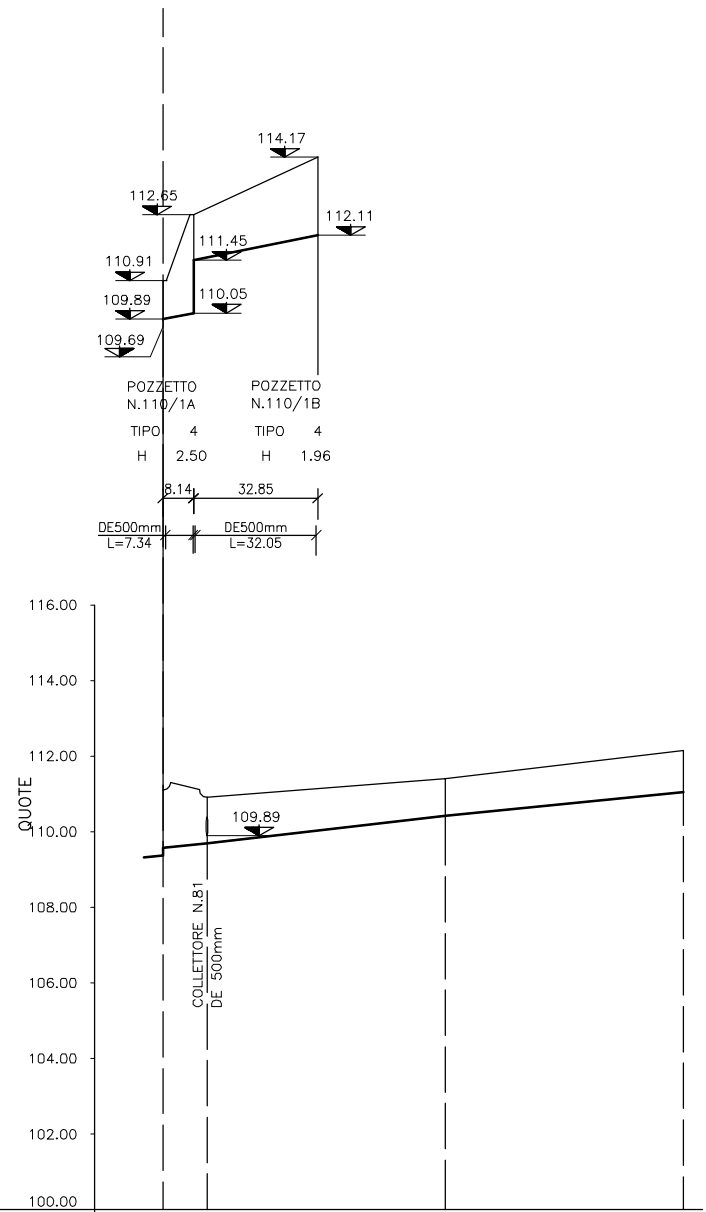


COLLETTORE N.111 (TRATTO DI VALLE)

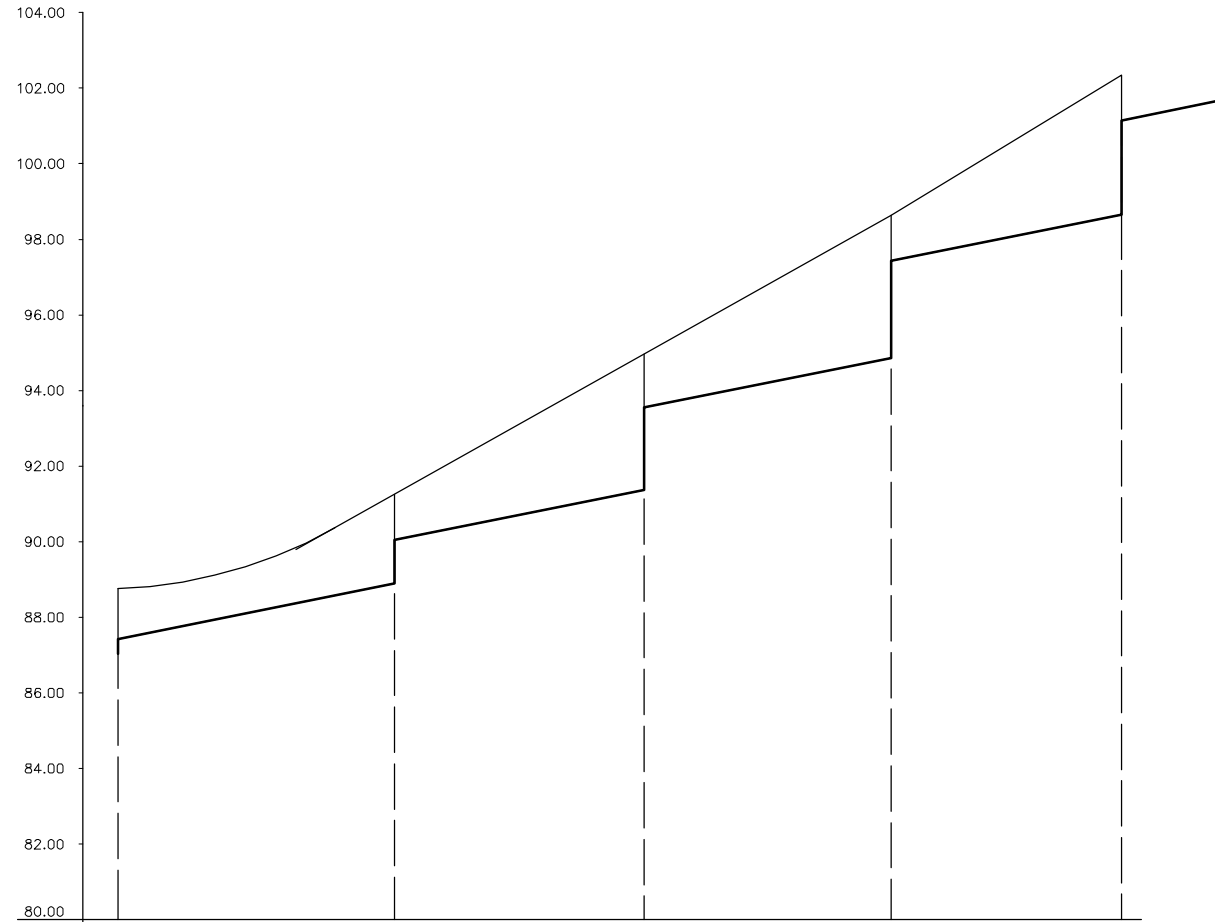

NUMERO POZZETTI :	109/14	110/1	110/2	110/3
TIPO POZZETTI :	4	4	4	4
H POZZETTI :		1.12	0.88	1.00
QUOTA SOMMITA' POZZETTI :	111.10	110.91	111.40	112.15
QUOTE FONDO TUBO :	108.37 109.57	109.69 109.79	110.42	111.05
DISTANZE PARZIALI :	11.66	63.00	63.00	
DISTANZE PROGRESSIVE :	0.00	11.66	74.66	137.66
PENDENZA TUBAZIONI :	1%	1%	1%	
LUNGHEZZA TUBAZIONI :	10.86	62.20	62.20	
TIPO TUBAZIONI :	PFAD DE 500mm			

	109/3	111/1	111/2	111/3	111/4
	4	4	4	4	4
		2.26	3.28	3.68	3.59
	88.76	91.25	94.75	98.64	102.35
	87.03 87.43	88.89 90.05	91.37 93.55	94.86 97.44	98.66 101.15
	0.00	73.20	66.00	65.42	61.00
	0.00	73.20	139.20	204.62	265.62
		2%	2%	2%	2%
		72.40	65.20	64.52	60.20
	PFAD DE 500mm				

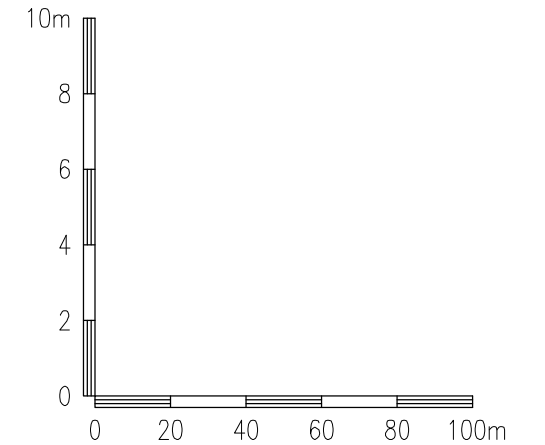

02	SET 2012	Conferimento materiali di risulta alla cava Truncafla	R.PIRONI	A.BONETTO	A.CACCIATORI
01	MAR 2011	Adeguamento Normativo	R.PIRONI	A.BONETTO	F.BUSOLA
00	LUG 2004	Emissione	R.PIRONI	A.BONETTO	F.MATTAROLO
REV. N.	DATA	DESCRIZIONE	ELABORATO	VERIFICATO	APPROVATO
SOSTITUISCE L'ELABORATO N°			SOSTITUITO DALL'ELABORATO N°		
<b>CONSORZIO PER LE AUTOSTRADIE SICILIANE</b> <b>AUTOSTRADA SIRACUSA - GELA</b> <b>2° TRONCO: ROSOLINI - RAGUSA</b> <b>LOTTO 9 : "SCICLI"</b> <b>PROGETTO ESECUTIVO</b> <b>SISTEMAZIONE IDRAULICA SUPERFICIALE</b> <b>COLLETTORE N. 110-111 (TRATTO DI VALLE)</b> <b>PROFILO LONGITUDINALE</b>					
ELABORATO N.	A18-9-is247		PROGETTAZIONE		
DATA	LUGLIO 2004				
CODICE CAD-FILE	A18-9-is247.dwg		IL RESPONSABILE: DOTT. ING. F. BUSOLA		
OPERA PROTETTA AI SENSI DELLA LEGGE 22 APRILE 1941 N. 633 TUTTI I DIRITTI RISERVATI QUALSIASI RIPRODUZIONE ED UTILIZZAZIONE NON AUTORIZZATE SARANNO PERSEGUITE A RISCHIO DI LEGGE					