


POZZETTO F


SEZIONE 1-1

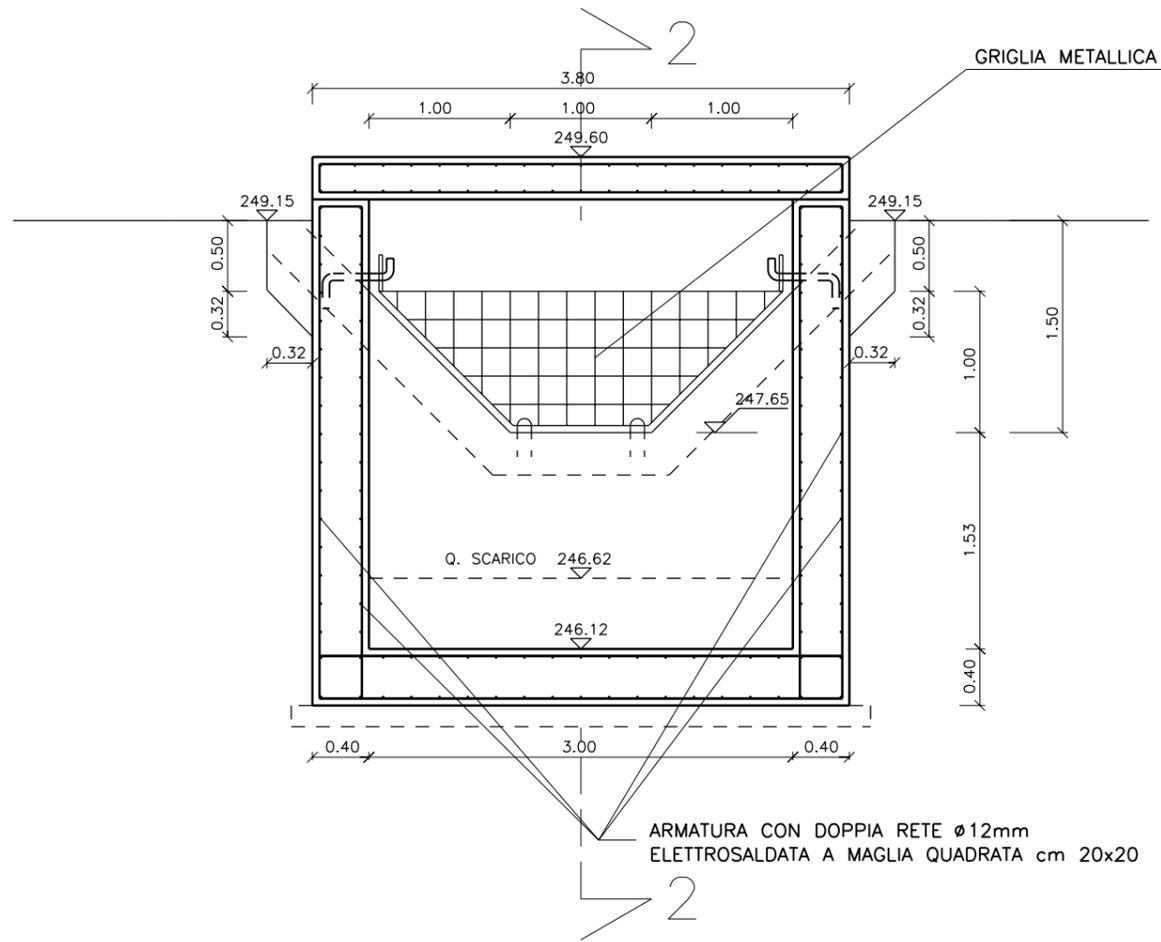

POZZETTO G


PIANTA

MANUFATTO SCATOLARE TIPO  
L=3.00x2.00 RICOPRIMENTO 0-3.00

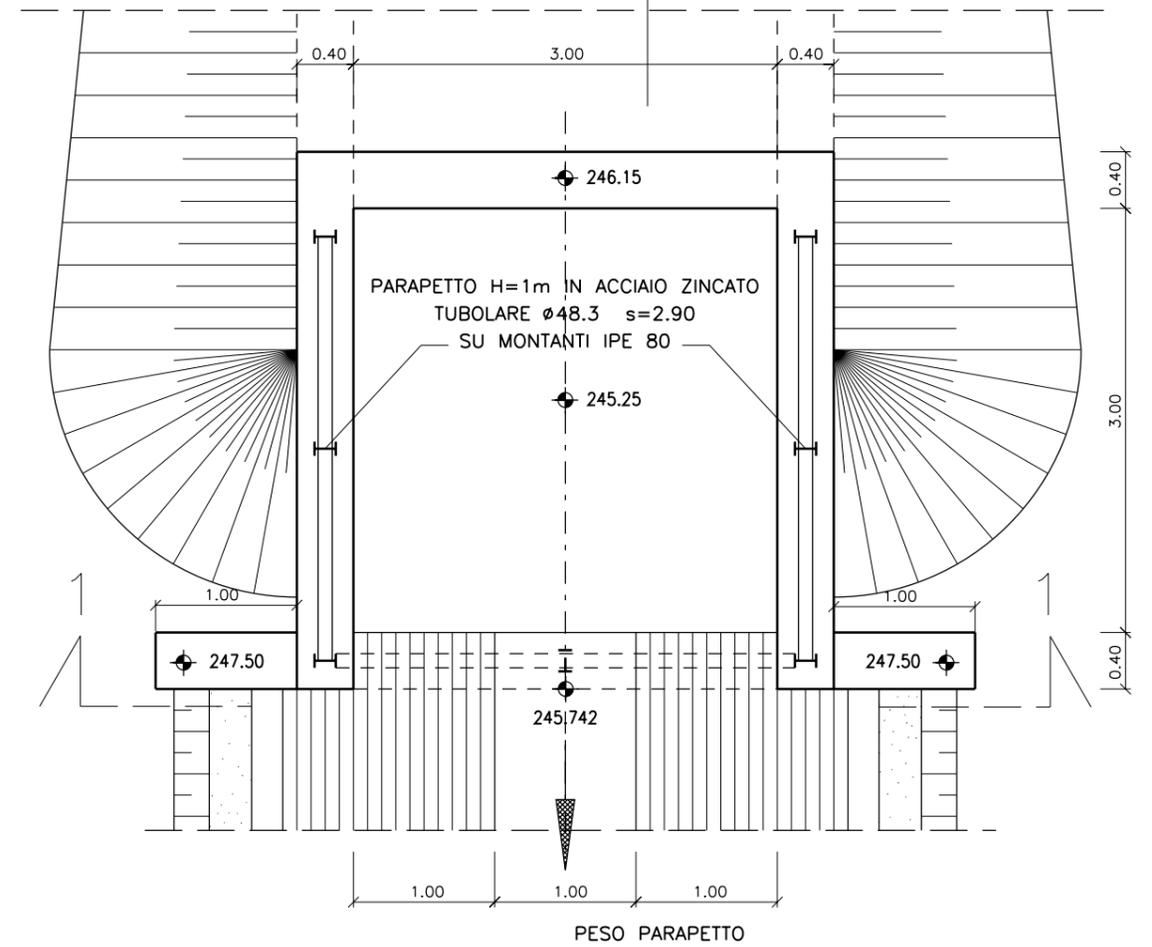


POZZETTO F

SEZIONE 2-2

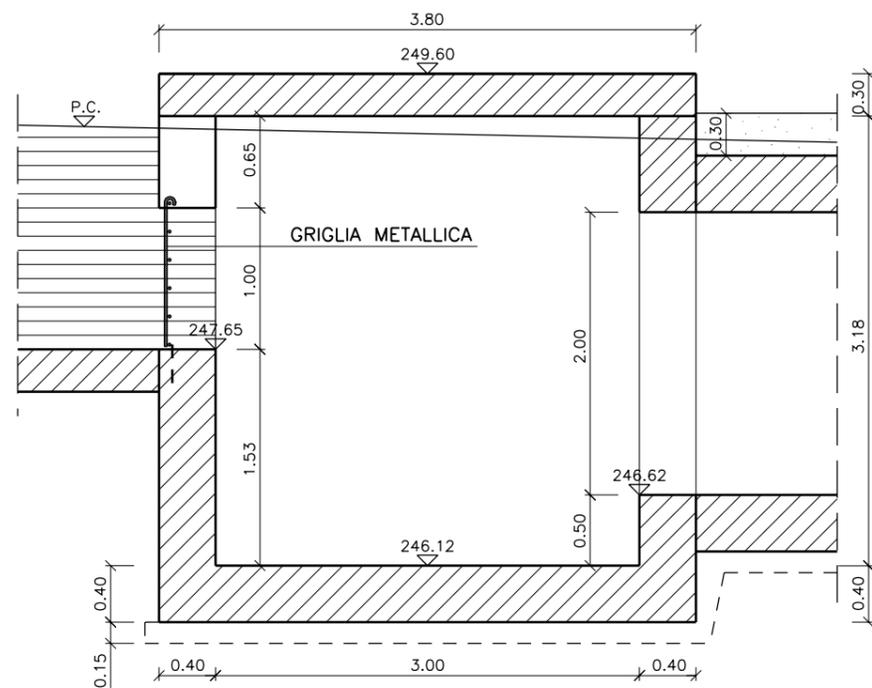

POZZETTO G

SEZIONE 1-1

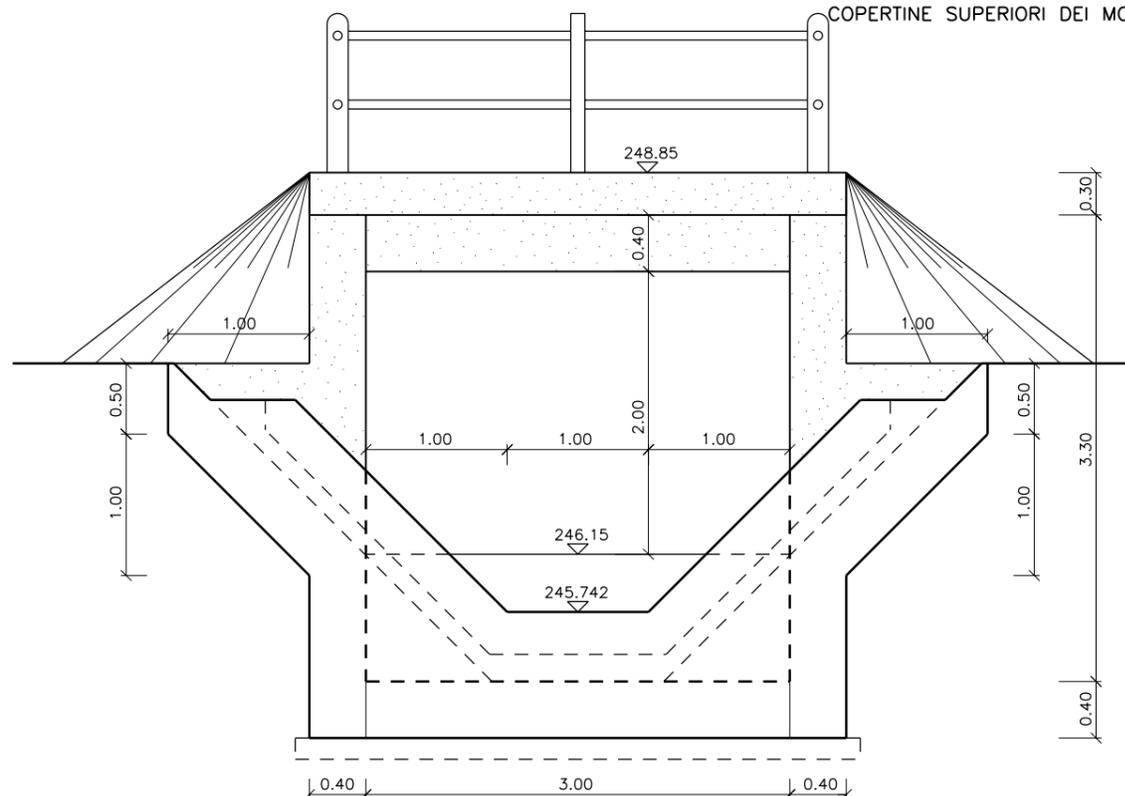

MONTANTI IPE 80	7x1.45x6 Kg/m	= Kg	60.900
TUBI Ø48.3 s=2.9 SU DUE ORDINI	2x9.40x3.20 Kg/m	= Kg	61.288
COPERTINE SUPERIORI DEI MONTANTI		= Kg	1.812
<b>TOT.</b>		<b>= Kg</b>	<b>124.000</b>

NOTA:  
SU TUTTE LE PARETI DEI POZZETTI E' PREVISTA  
L'IMPERMEABILIZZAZIONE DELLE SUPERFICI CONTRO TERRA



02	SET 2012	Conferimento materiali di risulta alla cava Truncafilo	SEMPREBON	BONETTO	BUSOLA
01	MAR 2011	Adeguamento Normativa	AVATI	BONETTO	BUSOLA
00	LUG 2004	Emissione	AVATI	BONETTO	MATTAROLO
REV. N.	DATA	DESCRIZIONE	ELABORATO	VERIFICATO	APPROVATO
SOSTITUISCE L'ELABORATO N°			SOSTITUITO DALL'ELABORATO N°		
<b>CONSORZIO PER LE AUTOSTRADE SICILIANE</b>					
<b>AUTOSTRADA SIRACUSA - GELA</b>					
<b>2° TRONCO: ROSOLINI - RAGUSA</b>					
<b>LOTTO 9 : "SCICLI"</b>					
<b>PROGETTO ESECUTIVO</b>					
<b>SISTEMAZIONI ED OPERE DI ATTRAVERSAMENTO IDRAULICHE</b>					
OPERA N. 10bis					
CANALETTA TRAPEZIA IN C.A. 1.50+1.00+1.50					
TOMBINI Ø1500 E SCATOLARE L=3.00x2.00					
POZZETTI "F" E "G" - PIANTE E SEZIONI					
ELABORATO N.	A18-9-i75		PROGETTAZIONE		
DATA	LUGLIO 2004		IL RESPONSABILE :	DOTT. ING. F. BUSOLA	
CODICE CAD-FILE	A18-9-i75.dgn				
<small>OPERA PROTETTA AI SENSI DELLA LEGGE 22 APRILE 1941 N. 633 TUTTI I DIRITTI RISERVATI QUALSIASI RIPRODUZIONE ED UTILIZZAZIONE NON AUTORIZZATE SARANNO PERSEGUITE A RIGORE DI LEGGE</small>					