




PIANTA

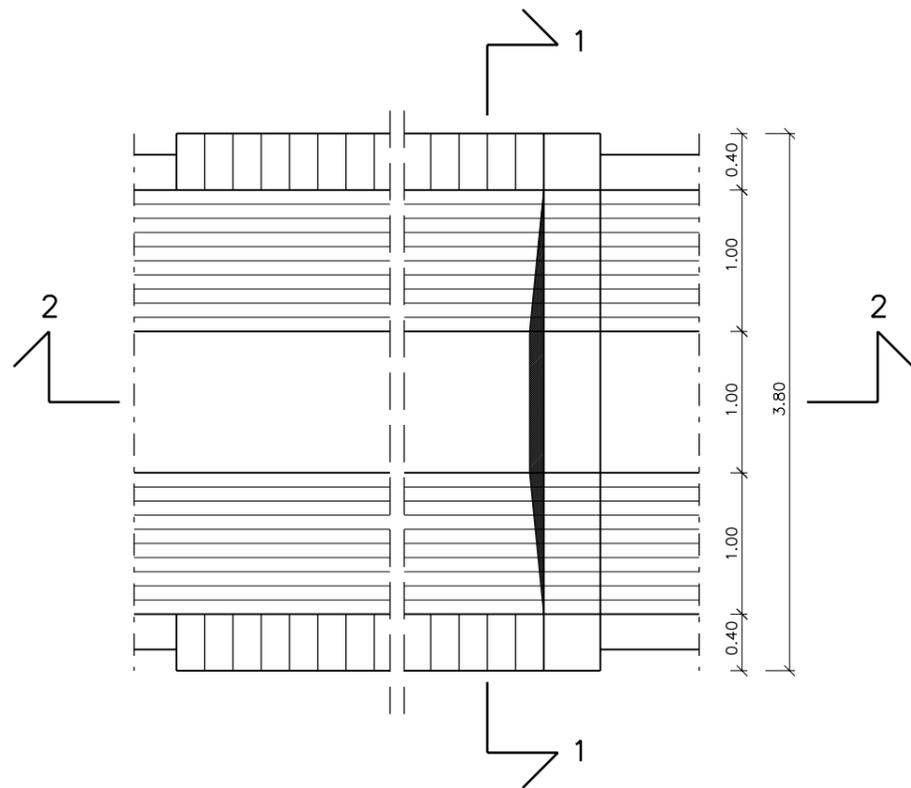

SEZIONE 1-1

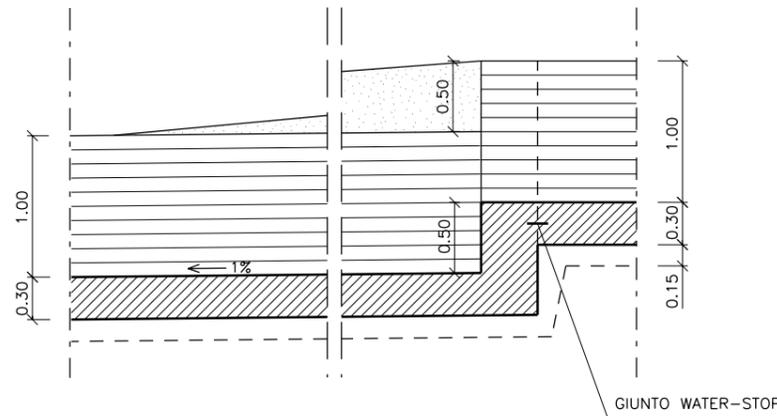


SEZIONE 2-2

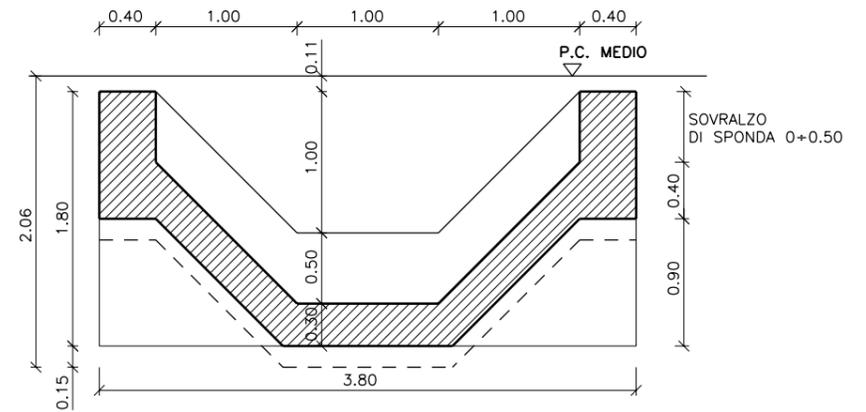


SUPERFICIE MEDIA DI SCAVO m² 8.322
 VOLUME DI SCAVO NEI TRATTI CON SOVRALZO m 8.322x30.00=m 249.660
 SCAVO DEI SETTI AI SALTII DI FONDO 2x1/2(3.80x0.40+5.86x0.40)x2.06
 VEGETALE m 0.232x30.80²

ARMATURA SEZIONE CORRENTE

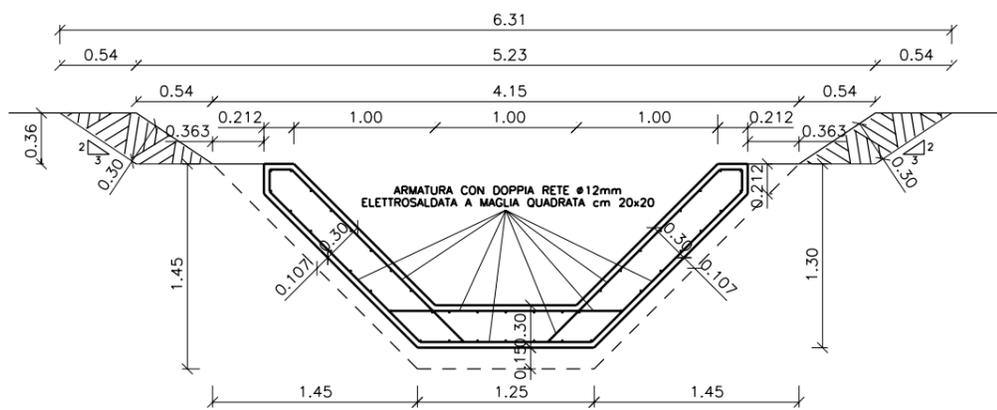

AREA MEDIA DI SCAVO m² 5992
 SEZIONE CORRENTE L=201.64-(3x10.00+2x0.40)=170.84 m
 VOLUME SCAVO m³ 5.992x170.84=m³ 1023.673
 VOLUME SCAVO m³ 0.388x170.84

SEZIONE MEDIA DI SCAVO NEI TRATTI CON SOVRALZO DI SPONDA

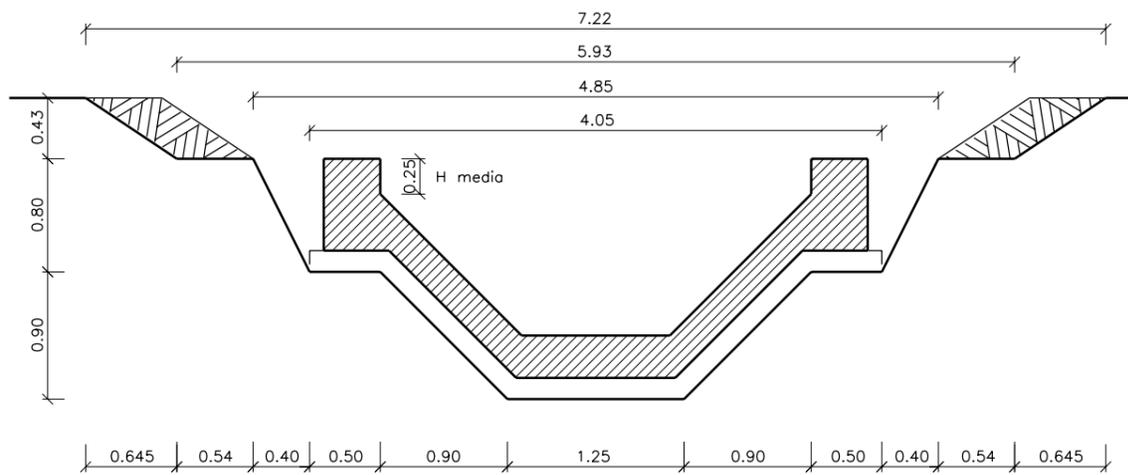

02	SET 2012	Conferimento materiali di risulta alla cava Truncatig	SEMPREBON	BONETTO	BUSOLA
01	MAR 2011	Adeguamento Normativa	AVATI	BONETTO	BUSOLA
00	LUG 2004	Emissione	AVATI	BONETTO	MATTAROLO
REV. N.	DATA	DESCRIZIONE	ELABORATO	VERIFICATO	APPROVATO
SOSTITUISCE L'ELABORATO N°			SOSTITUITO DALL'ELABORATO N°		
CONSORZIO PER LE AUTOSTRADIE SICILIANE AUTOSTRADA SIRACUSA - GELA 2° TRONCO: ROSOLINI - RAGUSA LOTTO 9 : "SCICLI" PROGETTO ESECUTIVO					
SISTEMAZIONI ED OPERE DI ATTRAVERSAMENTO IDRAULICHE OPERA N. 12bis CANALETTA TRAPEZIA IN C.A. 1.00+1.00+1.00 CANALETTA IN C.A. - PIANTE E SEZIONI					
ELABORATO N.	A18-9-i83		PROGETTAZIONE		
DATA	LUGLIO 2004		IL RESPONSABILE : DOTT. ING. F. BUSOLA		
CODICE CAD-FILE	A18-9-i83.dgn				
OPERA PROTETTA AI SENSI DELLA LEGGE 22 APRILE 1941 N. 633 TUTTI I DIRITTI RISERVATI QUALSIASI RIPRODUZIONE ED UTILIZZAZIONE NON AUTORIZZATE SARANNO PERSEGUITE A RIGORE DI LEGGE					