


PUNTI	PROGR.	EST	NORD
1	0.00	117341.318	84573.438
2	3.800	117337.906	84571.765
3	43.829	117306.736	84546.650
4	93.833	117262.921	84522.553
5	143.797	117219.560	84497.729
6	193.797	117176.492	84472.328
7	243.538	117130.029	84453.898
8	293.554	117081.677	84441.105
9	345.528	117041.247	84408.444
10	384.919	117023.258	84373.401
11	445.990	116973.786	84337.594

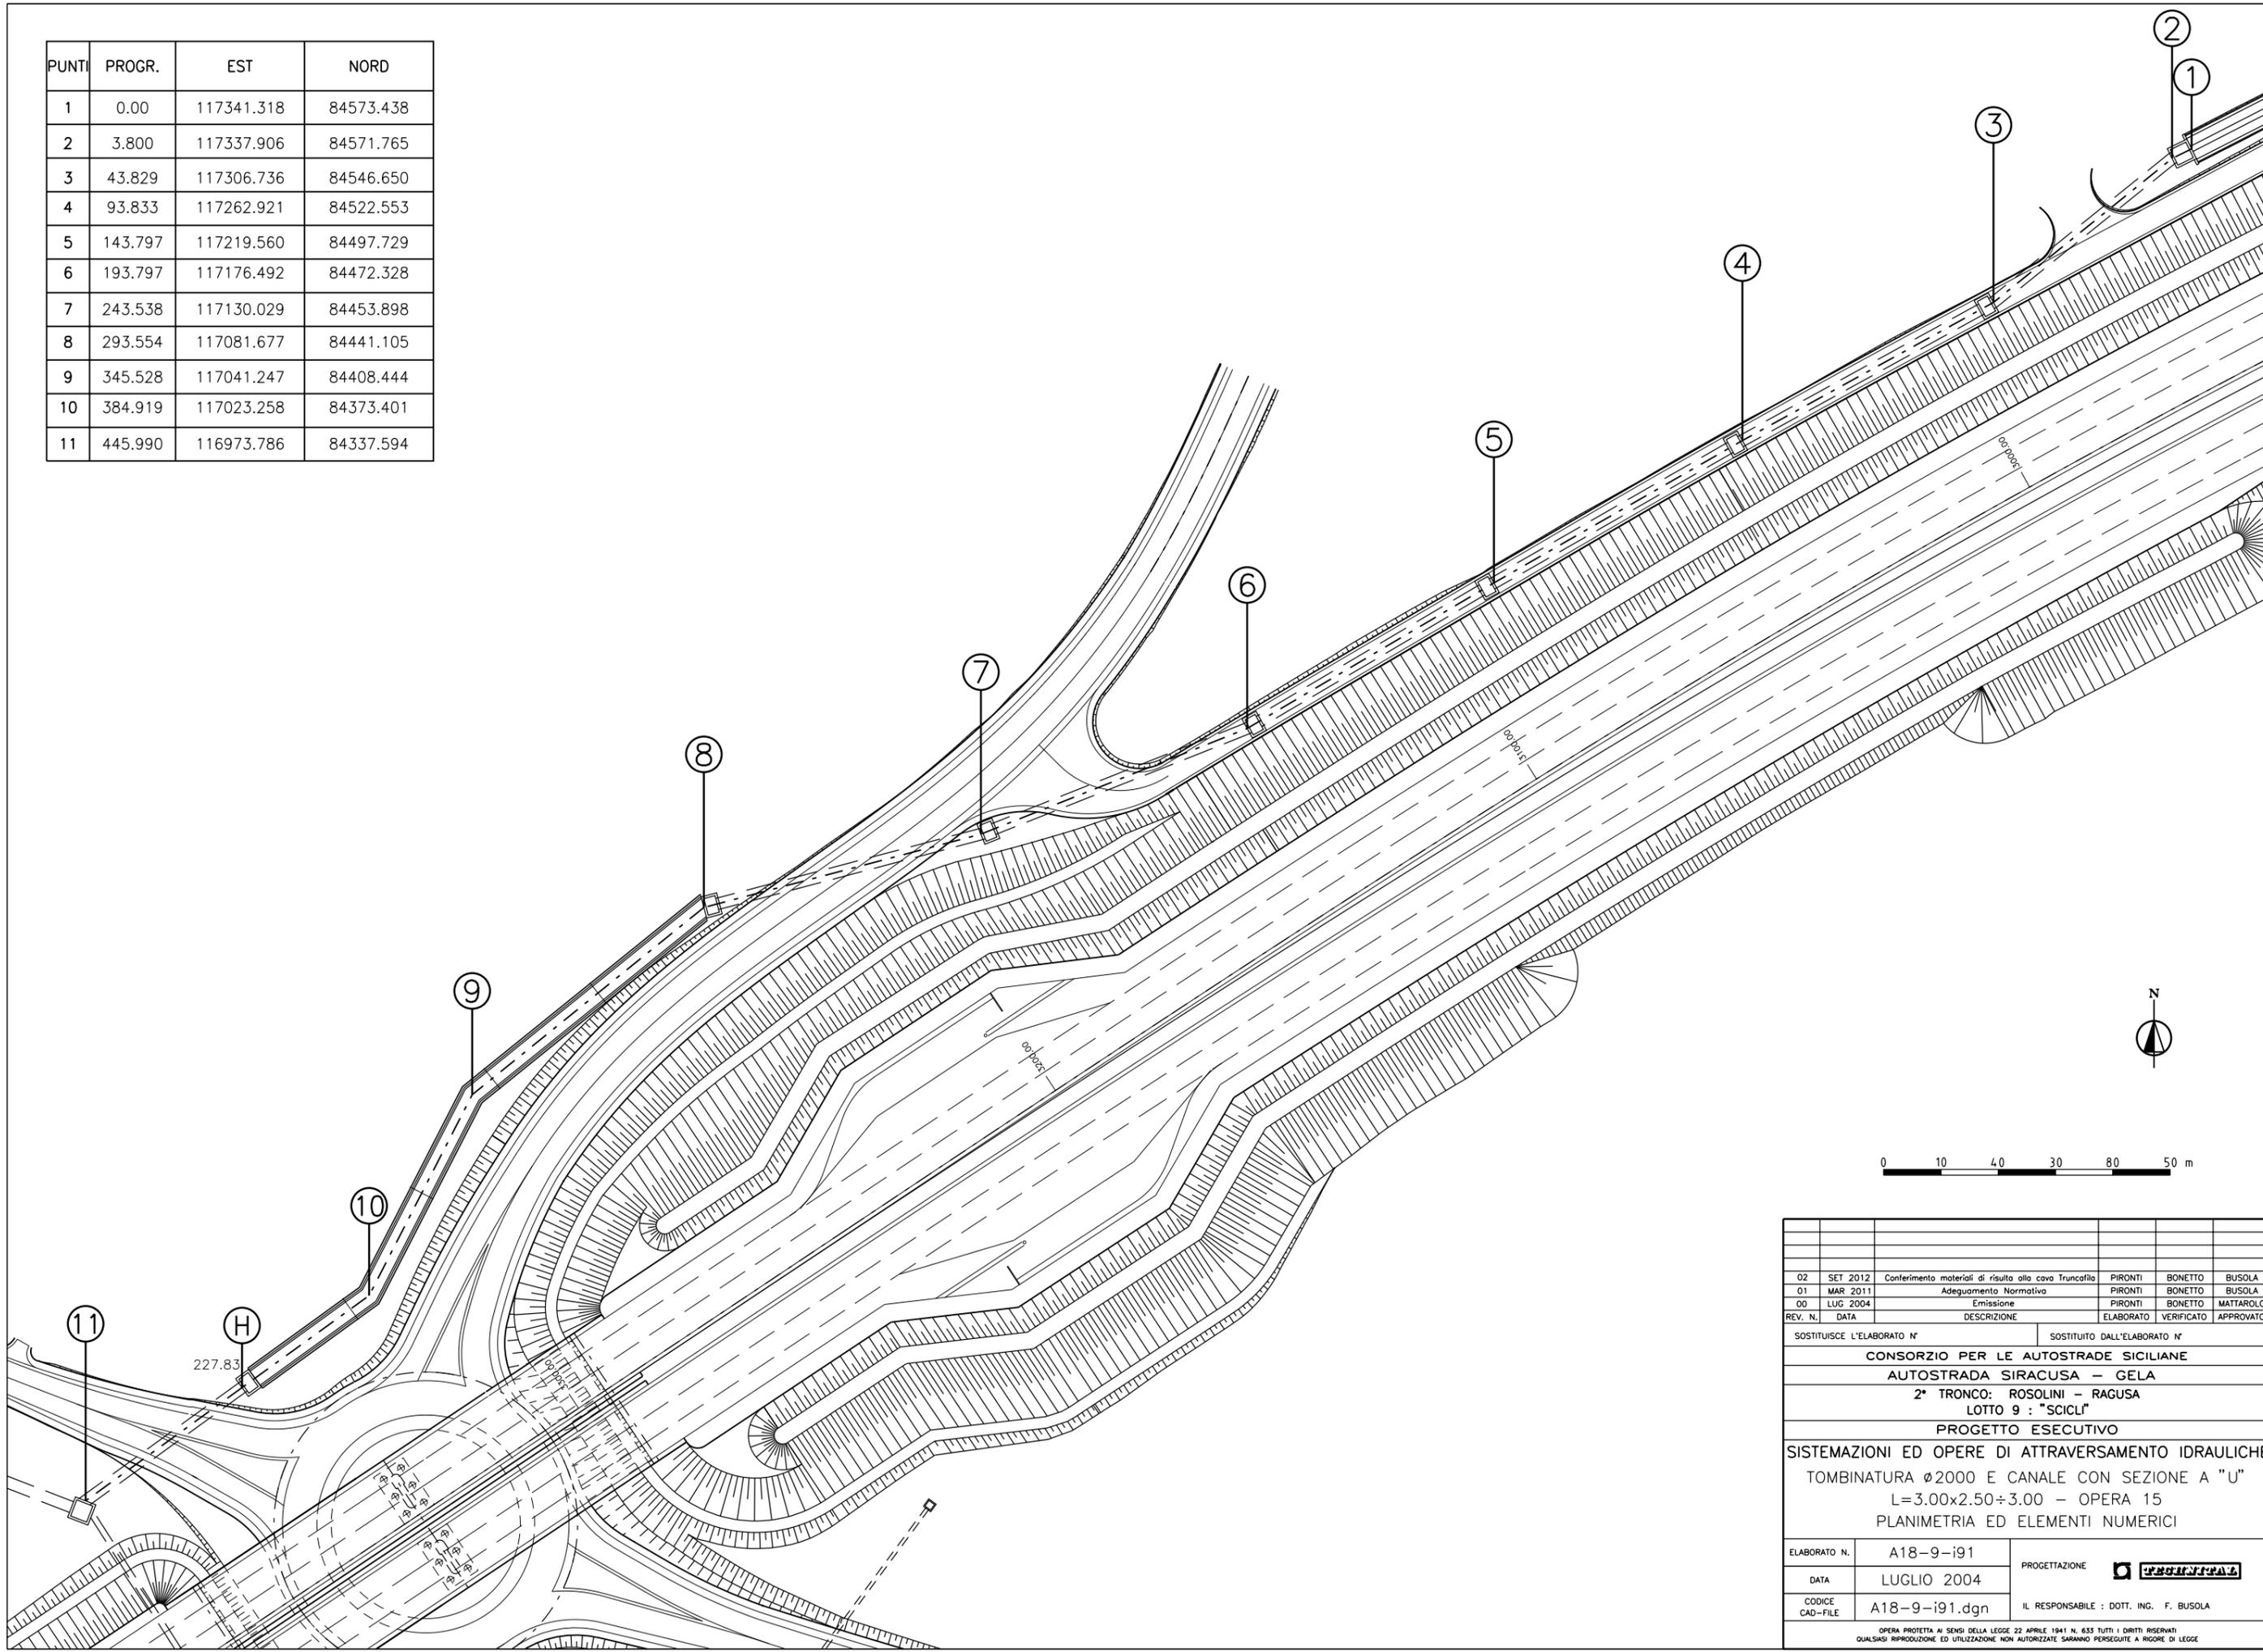

02	SET 2012	Conferimento materiali di risulta alla cava Truncafio	PIRONTI	BONETTO	BUSOLA
01	MAR 2011	Adeguamento Normativo	PIRONTI	BONETTO	BUSOLA
00	LUG 2004	Emissione	PIRONTI	BONETTO	MATTAROLO
REV. N.	DATA	DESCRIZIONE	ELABORATO	VERIFICATO	APPROVATO
SOSTITUISCE L'ELABORATO N°			SOSTITUITO DALL'ELABORATO N°		
CONSORZIO PER LE AUTOSTRADE SICILIANE AUTOSTRADA SIRACUSA - GELA 2° TRONCO: ROSOLINI - RAGUSA LOTTO 9 : "SCICLI" PROGETTO ESECUTIVO					
SISTEMAZIONI ED OPERE DI ATTRAVERSAMENTO IDRAULICHE TOMBINATURA Ø2000 E CANALE CON SEZIONE A "U" L=3.00x2.50÷3.00 - OPERA 15 PLANIMETRIA ED ELEMENTI NUMERICI					
ELABORATO N.	A18-9-i91		PROGETTAZIONE		
DATA	LUGLIO 2004		IL RESPONSABILE :	DOTT. ING. F. BUSOLA	
CODICE CAD-FILE	A18-9-i91.dgn				
OPERA PROTETTA AI SENSI DELLA LEGGE 22 APRILE 1941 N. 633 TUTTI I DIRITTI RISERVATI QUALSIASI RIPRODUZIONE ED UTILIZZAZIONE NON AUTORIZZATE SARANNO PERSEGUITE A RIDERE DI LEGGE					