



SEZIONE 4-4

Scavo= 75.04m² media indietro= 5.26m²
 media in avanti= 10.30m²

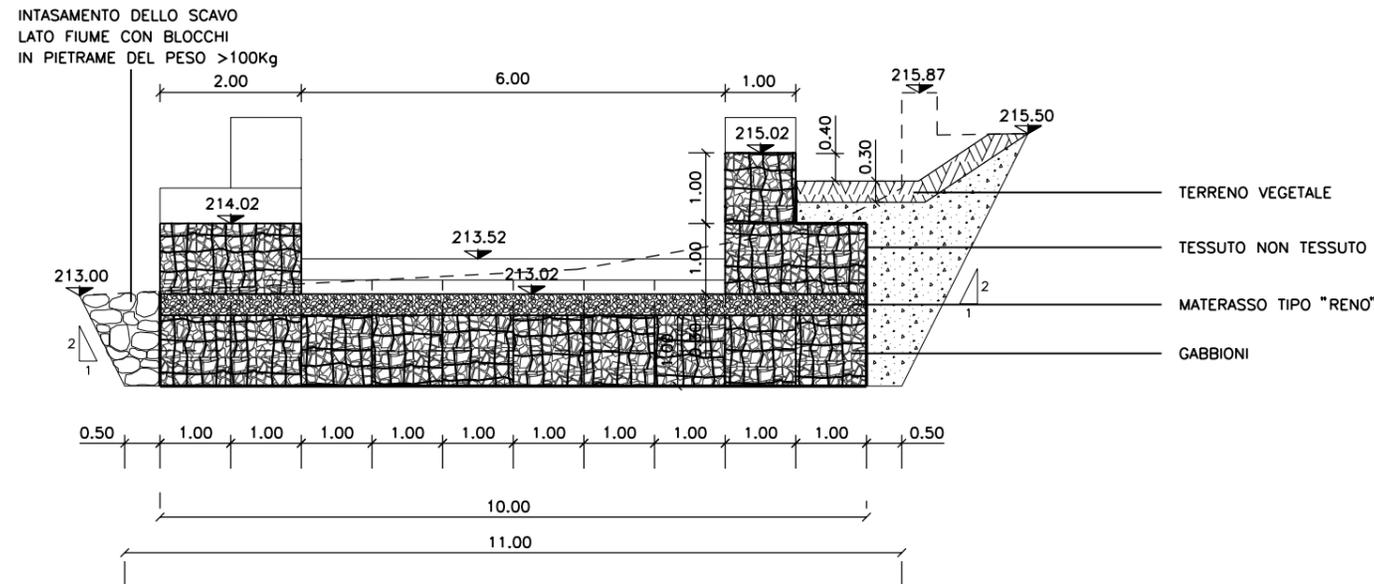

SEZIONE 5-5

Scavo= 17.03m²

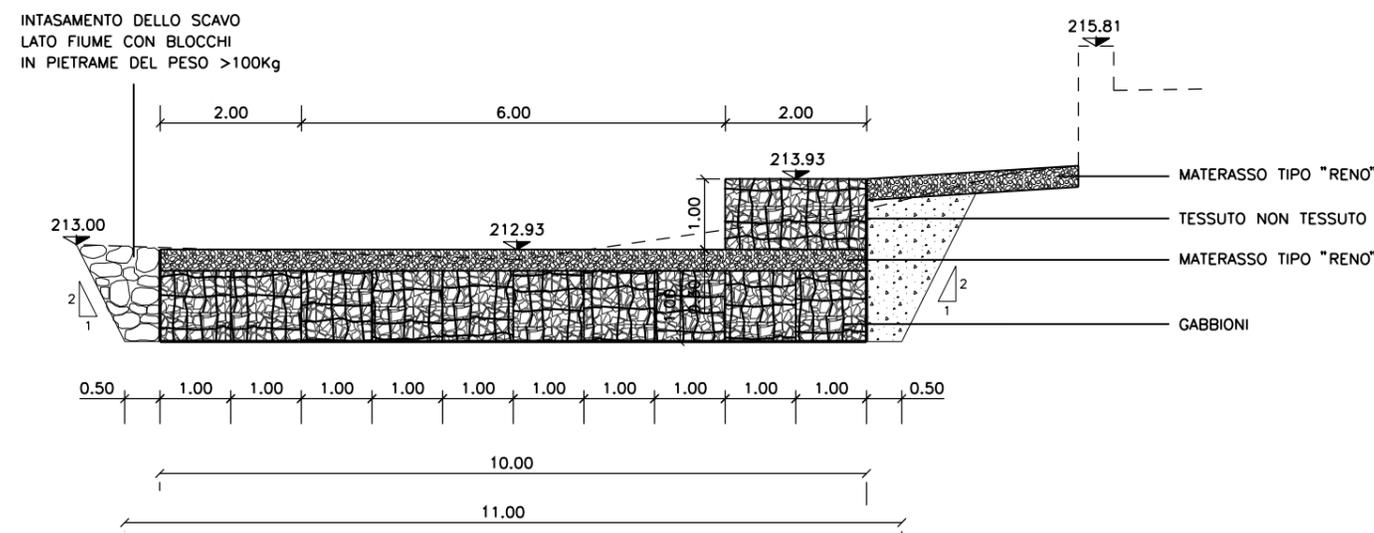

02	SET 2012	Conferimento materiali di risulta alla cava Truncafita	PIRONTI	BONETTO	BUSOLA
01	MAR 2011	Adeguamento Normativa	PIRONTI	BONETTO	BUSOLA
00	LUC 2004	Emissione	PIRONTI	BONETTO	MATTAROLO
REV. N.	DATA	DESCRIZIONE	ELABORATO	VERIFICATO	APPROVATO
SOSTITUISCE L'ELABORATO N°			SOSTITUITO DALL'ELABORATO N°		
CONSORZIO PER LE AUTOSTRADIE SICILIANE AUTOSTRADA SIRACUSA - GELA 2° TRONCO: ROSOLINI - RAGUSA LOTTO 9 : "SCICLI" PROGETTO ESECUTIVO					
SISTEMAZIONI ED OPERE DI ATTRAVERSAMENTO IDRAULICHE OPERA N. 20 TOMBINO Ø2000 E CANALE TRAPEZIO RIVESTITO IN MATERASSO TIPO RENO 2.40+1.00+2.40 SBOCCO - SEZIONI 4-4 / 5-5					
ELABORATO N.	A18-9-i119		PROGETTAZIONE		
DATA	LUGLIO 2004		IL RESPONSABILE :  DOT. ING. F. BUSOLA		
CODICE CAD-FILE	A18-9-i119.dgn				
OPERA PROTETTA AI SENSI DELLA LEGGE 22 APRILE 1941 N. 633 TUTTI I DIRITTI RISERVATI QUALSIASI RIPRODUZIONE ED UTILIZZAZIONE NON AUTORIZZATE SARANNO PERSEGUITE A RIGORE DI LEGGE					