
## SEZIONE 1-1

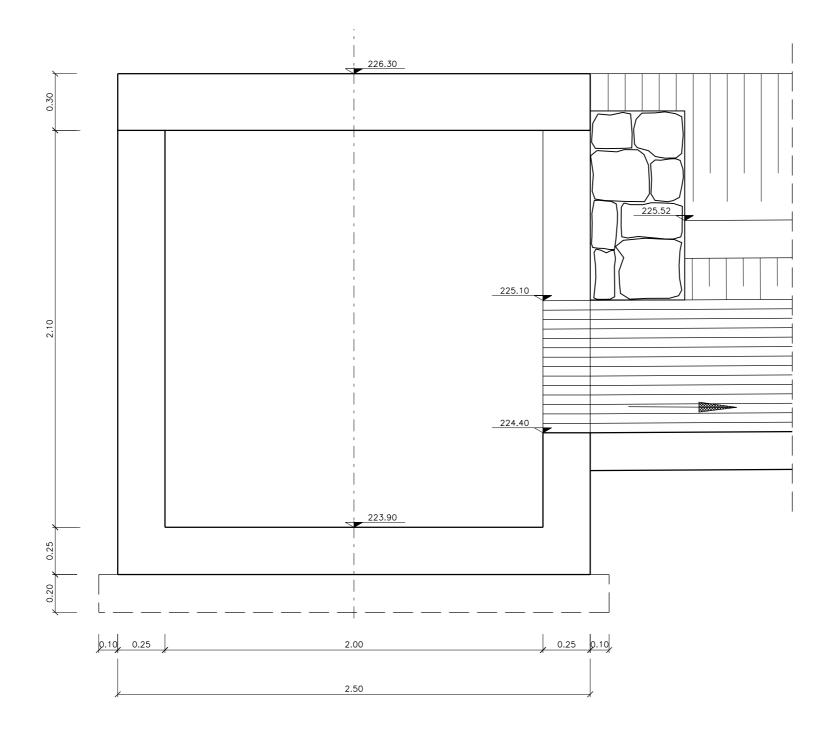

## 0.20 0.40 0.60 0.80 1.00 m

| 02                         | SET 2012 | Conferimento materiali di risulta alla | cava Truncafila              | PIRONTI   | BONETTO    | BUSOLA    |
|----------------------------|----------|--|------------------------------|-----------|------------|-----------|
| 01                         | MAG 2011 | Adeguamento Normativa                  |                              | PIRONTI   | BONETTO    | BUSOLA    |
| 00                         | LUG 2004 | Emissione                              |                              | PIRONTI   | BONETTO    | MATTAROLO |
| REV. N.                    | DATA     | DESCRIZIONE                            |                              | ELABORATO | VERIFICATO | APPROVATO |
| SOSTITUISCE L'ELABORATO N° |          |  | SOSTITUITO DALL'ELABORATO N° |           |            |           |

CONSORZIO PER LE AUTOSTRADE SICILIANE

AUTOSTRADA SIRACUSA — GELA 2° TRONCO: ROSOLINI – RAGUSA LOTTO 9 : "SCICLI" PROGETTO ESECUTIVO

SISTEMAZIONI ED OPERE DI ATTRAVERSAMENTO IDRAULICHE

OPERA N.20bis

TOMBINO DE Ø1000 IN PEAD

PROGR. 3837.00 ASSE PER GELA

SEZIONE 1-1

| ELABORATO N.       | A18-9-i124     | PROGETTAZIONE                          | C Charleleve |  |  |
|--------------------|----------------|--|--------------|--|--|
| DATA               | LUGLIO 2004    |  |              |  |  |
| CODICE<br>CAD-FILE | A18-9-i124.dgn | IL RESPONSABILE : DOTT. ING. F. BUSOLA |              |  |  |

OPERA PROTETTA AI SENSI DELLA LEGGE 22 APRILE 1941 N. 633 TUTTI I DIRITTI RISERVATI QUALSIASI RIPRODUZIONE ED UTILIZZAZIONE NON AUTORIZZATE SARANNO PERSEGUITE A RIGORE DI LEGGE