




POZZETTO B
PIANTA

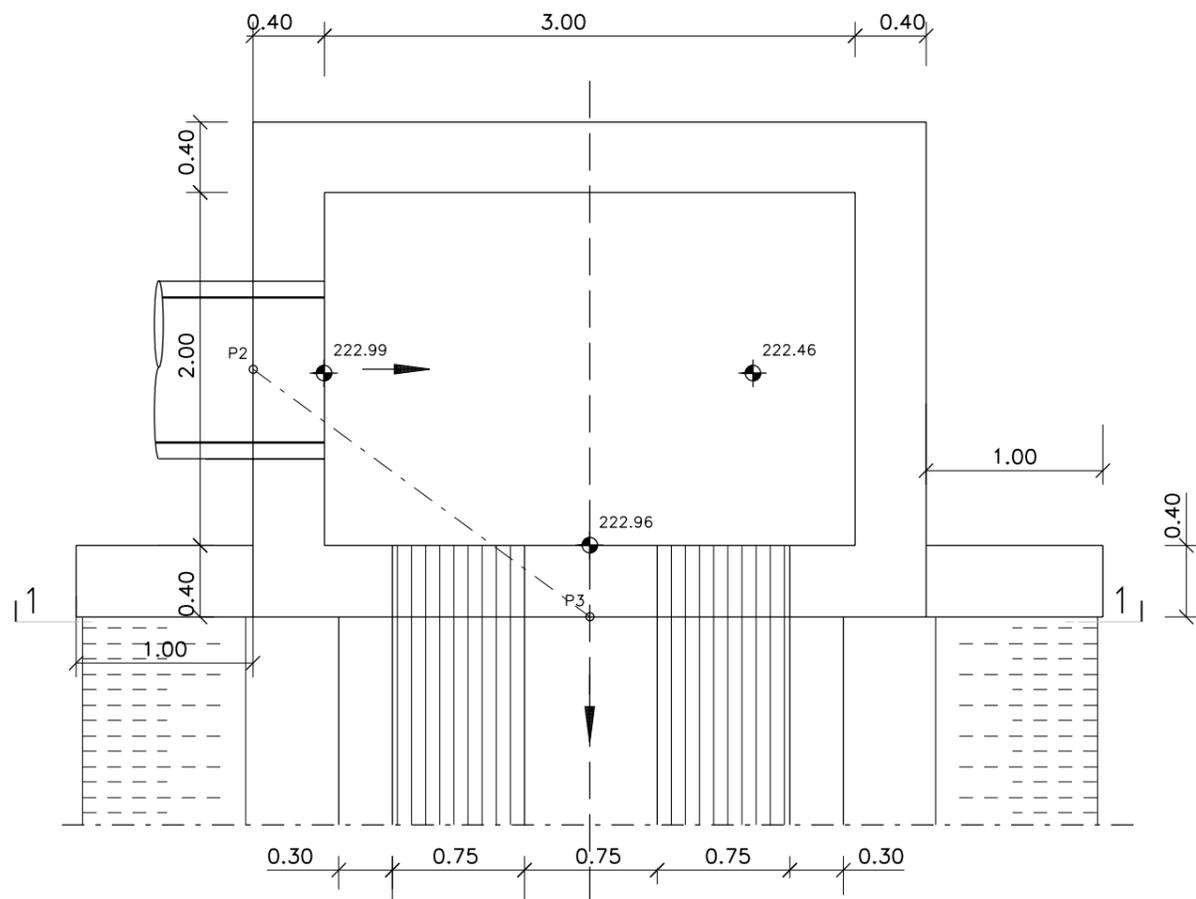


SEZIONE 1-1 POZZETTO B

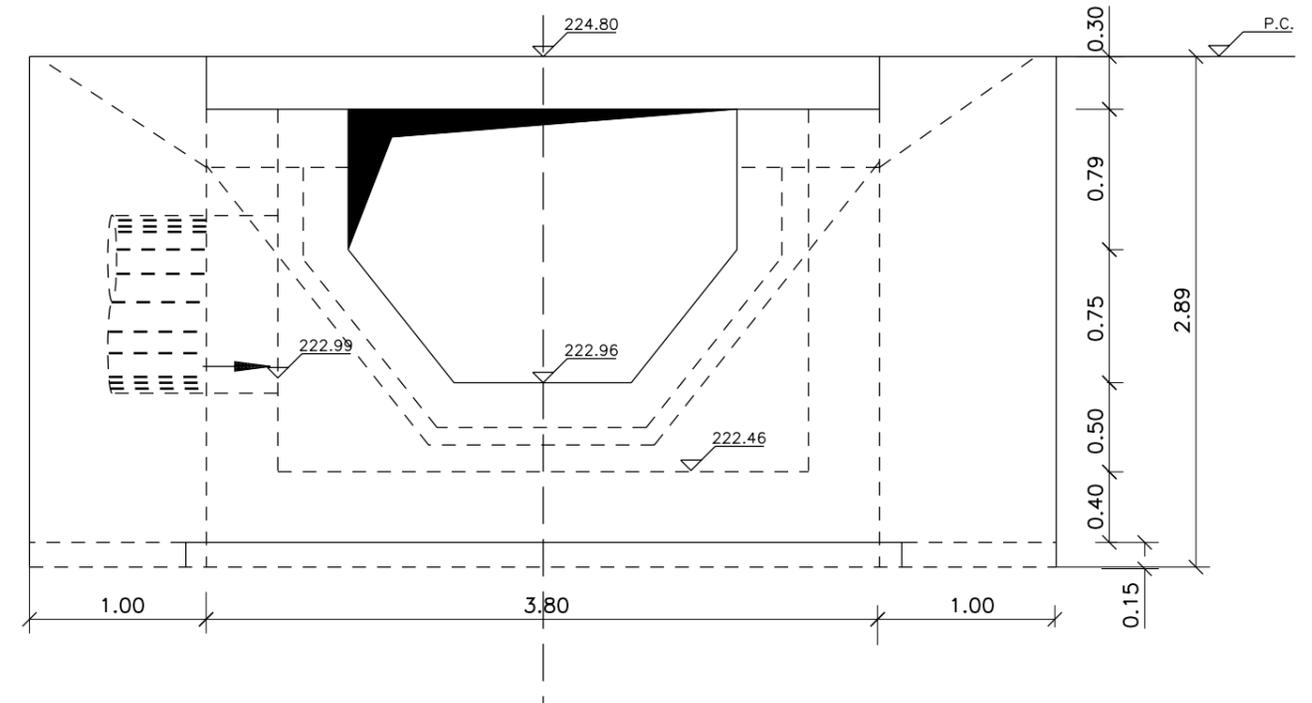

SEZIONE 1-1 POZZETTO A

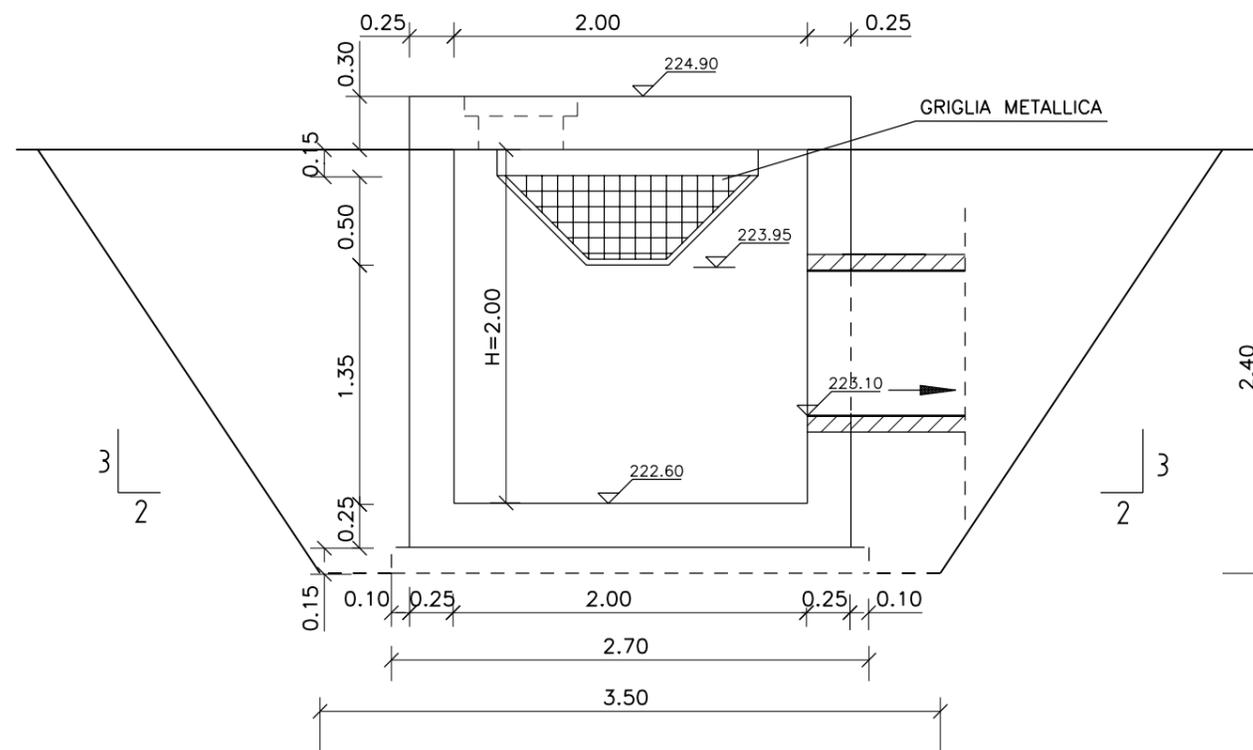

POZZETTO A (TIPO 1)
PIANTA

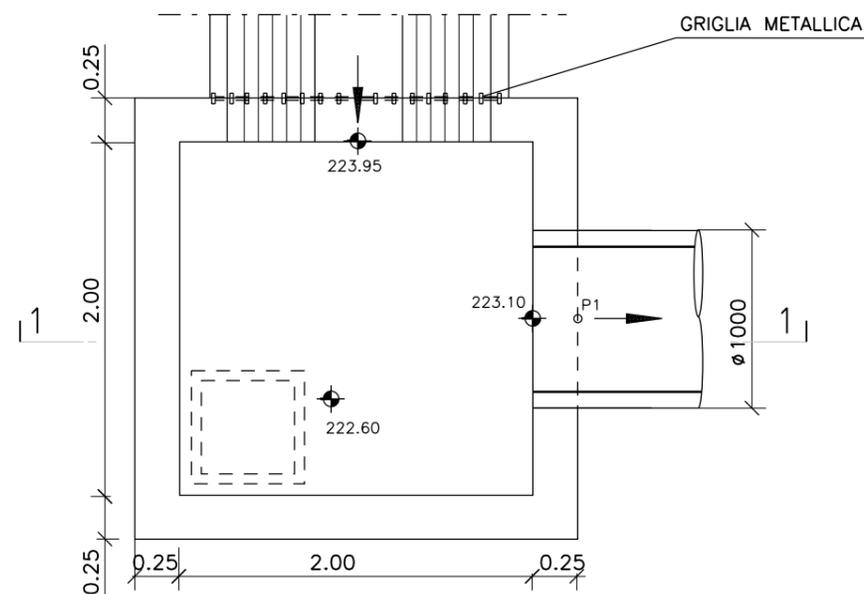

L'ARMATURA DEI POZZETTI
E' PREVISTA CON DOPPIA
RETE $\phi 12$ mm ELETTRORALDATA
A MAGLIA QUADRA cm 20x20



REV. N.	DATA	DESCRIZIONE	ELABORATO	VERIFICATO	APPROVATO
02	SET 2012	Conferimento materiali di risulta allo cava Truncafilo	SEMPREBON	BONETTO	BUSOLA
01	MAR 2011	Adeguamento Normativo	BERINI	BONETTO	MATTAROLO
00	LUG 2004	Emissione	BERINI	BONETTO	MATTAROLO

SOSTITUISCE L'ELABORATO N° _____ SOSTITUITO DALL'ELABORATO N° _____

CONSORZIO PER LE AUTOSTRADIE SICILIANE
AUTOSTRADA SIRACUSA - GELA
2° TRONCO: ROSOLINI - RAGUSA
LOTTO 9 : "SCICLI"
PROGETTO ESECUTIVO

SISTEMAZIONI ED OPERE DI ATTRAVERSAMENTO IDRAULICHE
OPERA N. 21 CANALETTA TRAPEZIA IN C.A.
0.75+0.75+0.75 E TOMBINO IN PEAD $\phi 1000$
TIPOLOGIA E DIMENSIONAMENTO
POZZETTI A E B

ELABORATO N.	A18-9-i133	PROGETTAZIONE	
DATA	LUGLIO 2004	IL RESPONSABILE :	DOTT. ING. F. BUSOLA
CODICE CAD-FILE	A18-9-i133.dgn		

OPERA PROTETTA AI SENSI DELLA LEGGE 22 APRILE 1941 N. 633 TUTTI I DIRITTI RISERVATI
QUALSIASI RIPRODUZIONE ED UTILIZZAZIONE NON AUTORIZZATE SARANNO PERSEGUITE A RIGORE DI LEGGE