



PLANIMETRIA GENERALE

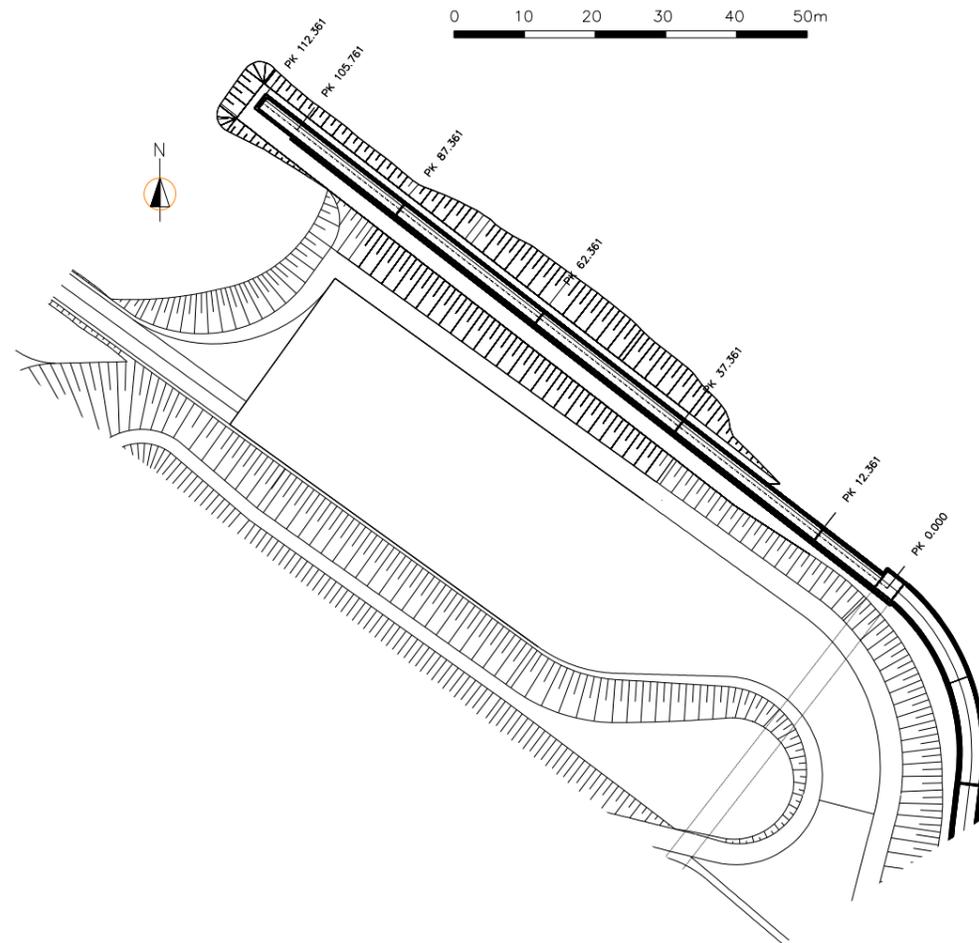

PUNTI	E	N
PK 0.000	112463.157	84181.725
PK 12.361	112453.408	84189.324
PK 37.361	112433.690	84204.693
PK 62.361	112413.973	84220.062
PK 87.361	112394.255	84235.431
PK 105.761	112379.741	84246.744
PK 112.361	112374.537	84250.800

PROFILO LONGITUDINALE

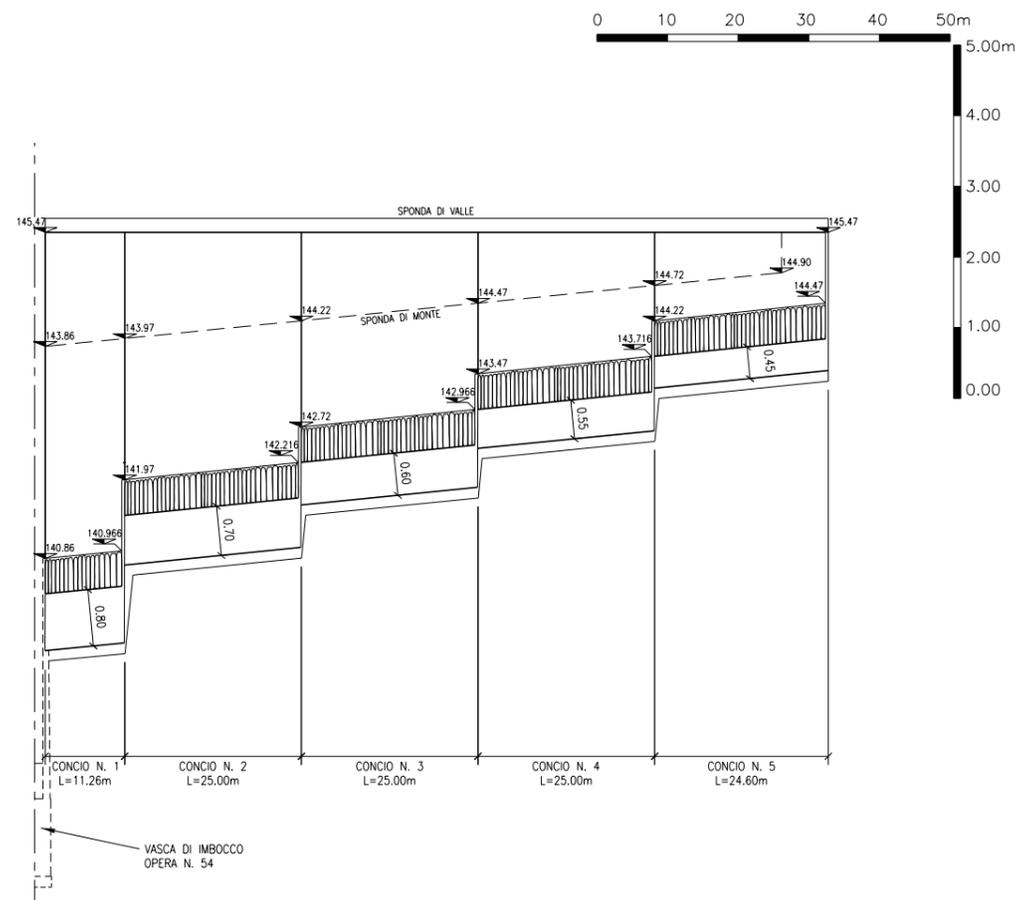

02	SET 2012	Conferimento materiali di risulta alla cava Truncafita	SEMPREBON	BONETTO	BUSOLA
01	MAR 2011	Adeguamento Normativo	SEMPREBON	BONETTO	BUSOLA
00	LUG 2004	Emissione	PIRONTI	BONETTO	MATTAROLO
REV. N.	DATA	DESCRIZIONE	ELABORATO	VERIFICATO	APPROVATO
SOSTITUISCE L'ELABORATO N°			SOSTITUITO DALL'ELABORATO N°		
CONSORZIO PER LE AUTOSTRADE SICILIANE AUTOSTRADA SIRACUSA - GELA 2° TRONCO: ROSOLINI - RAGUSA LOTTO 9 : "SCICLI"					
PROGETTO ESECUTIVO SISTEMAZIONI ED OPERE DI ATTRAVERSAMENTO IDRAULICHE OPERA 57 CANALE IN C.A. SEZIONE A "U" - L=2.00 PLANIMETRIA GENERALE E PROFILO LONGITUDINALE					
ELABORATO N.	A18-9-i311		PROGETTAZIONE		
DATA	LUGLIO 2004				
CODICE CAD-FILE	A18-9-i311.dwg		IL RESPONSABILE : DOTT. ING. F. BUSOLA		
OPERA PROTETTA AI SENSI DELLA LEGGE 22 APRILE 1941 N. 633 TUTTI I DIRITTI RISERVATI QUALSIASI RIPRODUZIONE ED UTILIZZAZIONE NON AUTORIZZATE SARANNO PERSEGUITE A RIGORE DI LEGGE					