
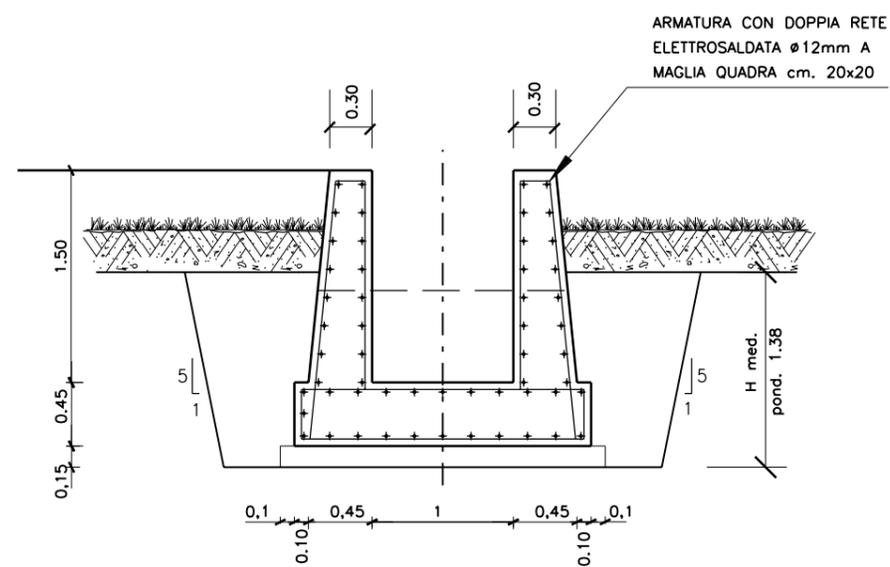


**SEZIONE TIPO DELLA TOMBINATURA VALE 110.32m**


**SEZIONE TIPO DELLA CANALETTA**

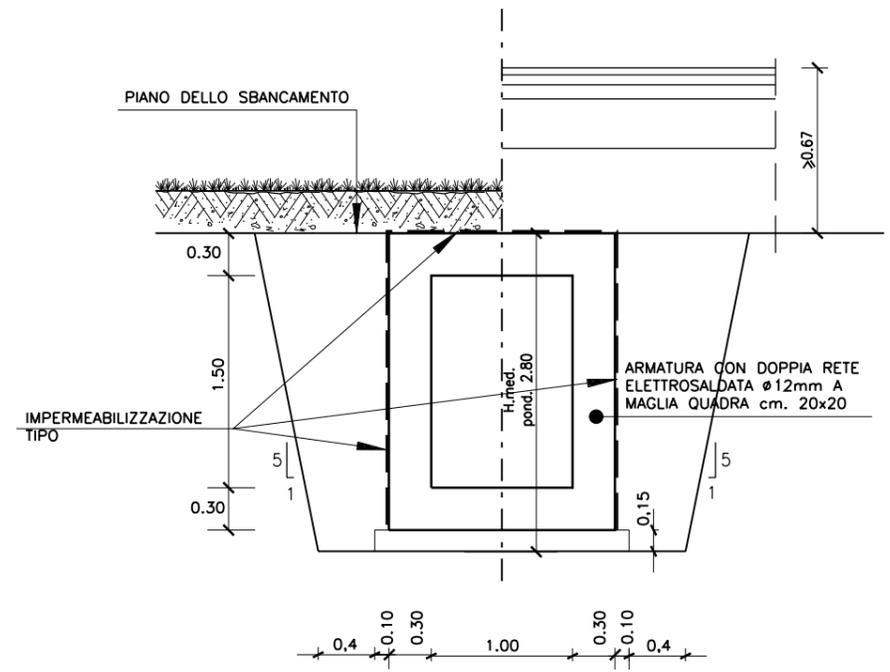

S=8.85m<sup>2</sup>  
R=5.22m<sup>2</sup>

S=4.66m<sup>2</sup>  
R=1.40m<sup>2</sup>

PER L'ARMATURA DEL MANUFATTO AD "U" VEDI TAVOLE TIPOLOGICHE TIPO "USO"

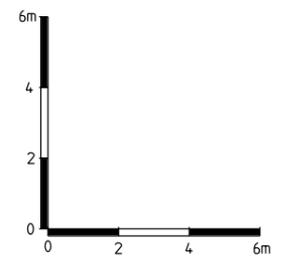

02	SET 2012	Conferimento materiali di risulta alla cava Truncaflia	PIRONTI	BONETTO	BUSOLA
01	MAR 2011	Adeguamento Normativo	PIRONTI	BONETTO	BUSOLA
00	LUG 2004	Emissione	PIRONTI	BONETTO	BUSOLA
REV. N.	DATA	DESCRIZIONE	ELABORATO	VERIFICATO	APPROVATO
SOSTITUISCE L'ELABORATO N°			SOSTITUITO DALL'ELABORATO N°		
<b>CONSORZIO PER LE AUTOSTRADIE SICILIANE</b> <b>AUTOSTRADA SIRACUSA - GELA</b> <b>2° TRONCO: ROSOLINI - RAGUSA</b> <b>LOTTO 9 : "SCICLI"</b> <b>PROGETTO ESECUTIVO</b>					
SISTEMAZIONI ED OPERE DI ATTRAVERSAMENTO IDRAULICHE OPERA N. 69 CANALETTA IN C.A. SEZIONE A "U" L=1.00x1.50 E MANUFATTO SCATOLARE L=1.00x1.50 PROFILO LUNGITUDINALE - SEZIONI					
ELABORATO N.	A18-9-i332		PROGETTAZIONE		
DATA	LUGLIO 2004				
CODICE CAD-FILE	A18-9-i332.dgn		IL RESPONSABILE : DOTT. ING. F. BUSOLA		
OPERA PROTETTA AI SENSI DELLA LEGGE 22 APRILE 1941 N. 633 TUTTI I DIRITTI RISERVATI QUALSIASI RIPRODUZIONE ED UTILIZZAZIONE NON AUTORIZZATE SARANNO PERSEGUITE A RIGORE DI LEGGE					