




PIANTA

0 1.00 2.00 3.00 4.00 5.00m

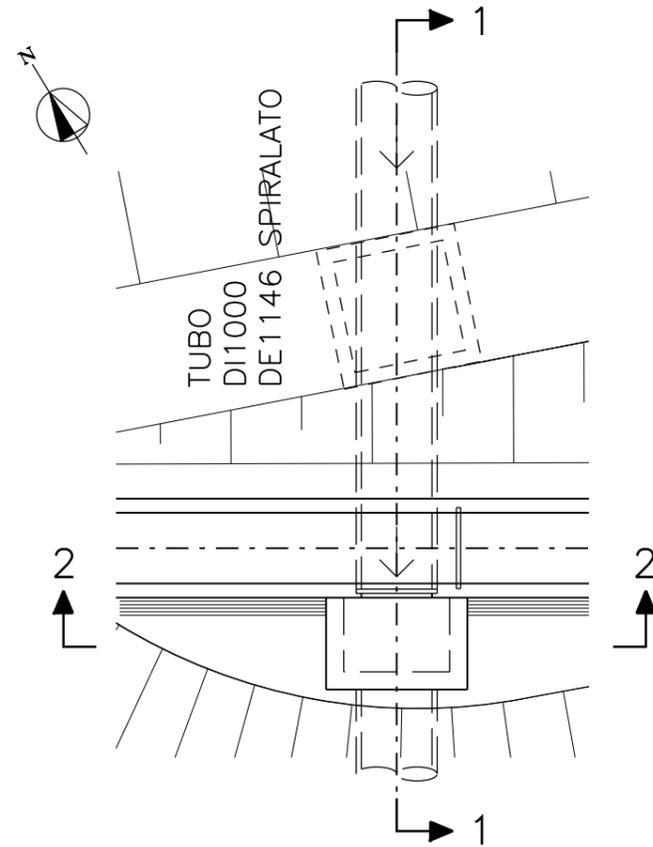

SEZIONE 1-1

SEZIONE 2-2

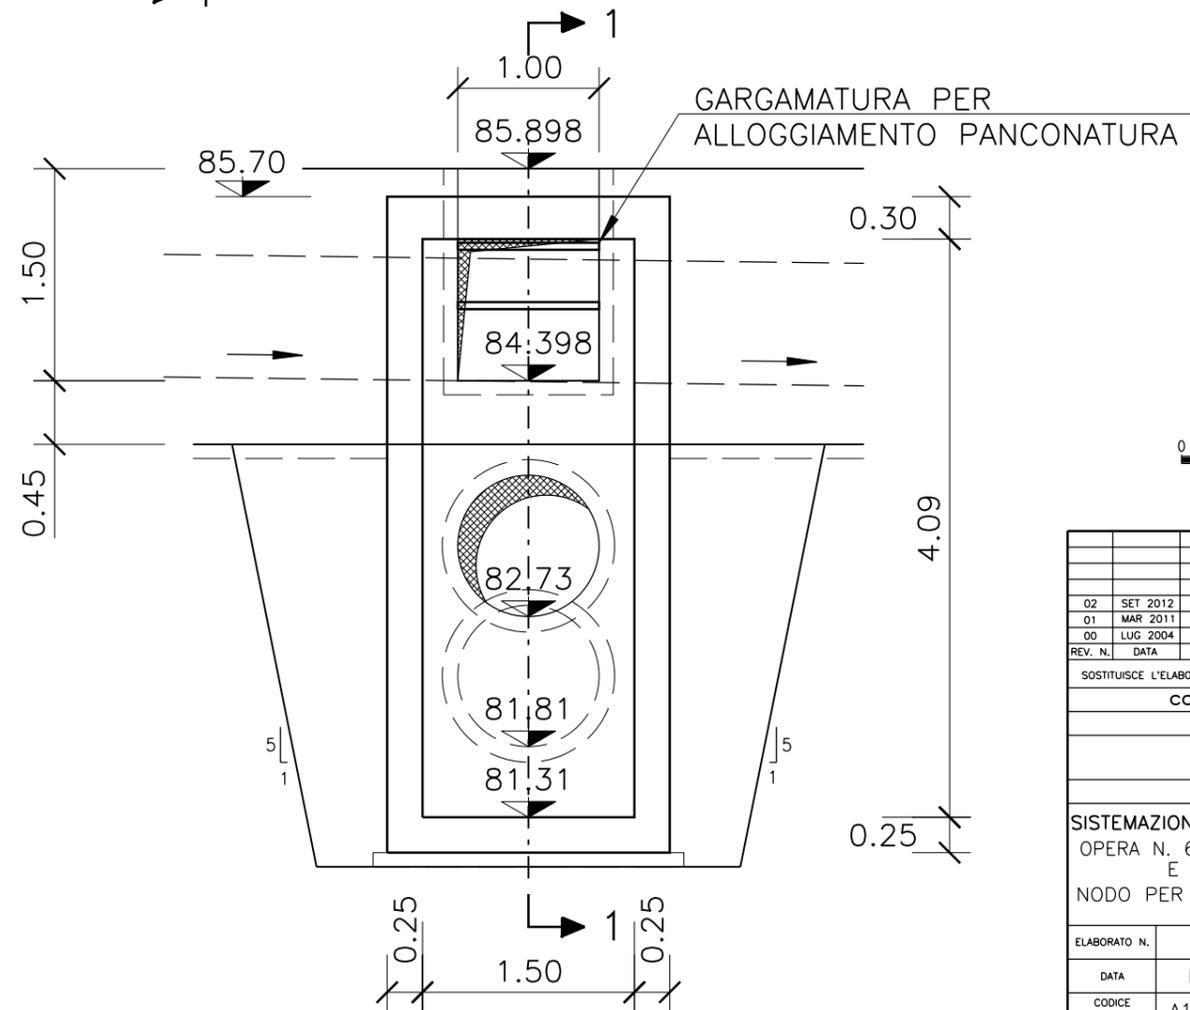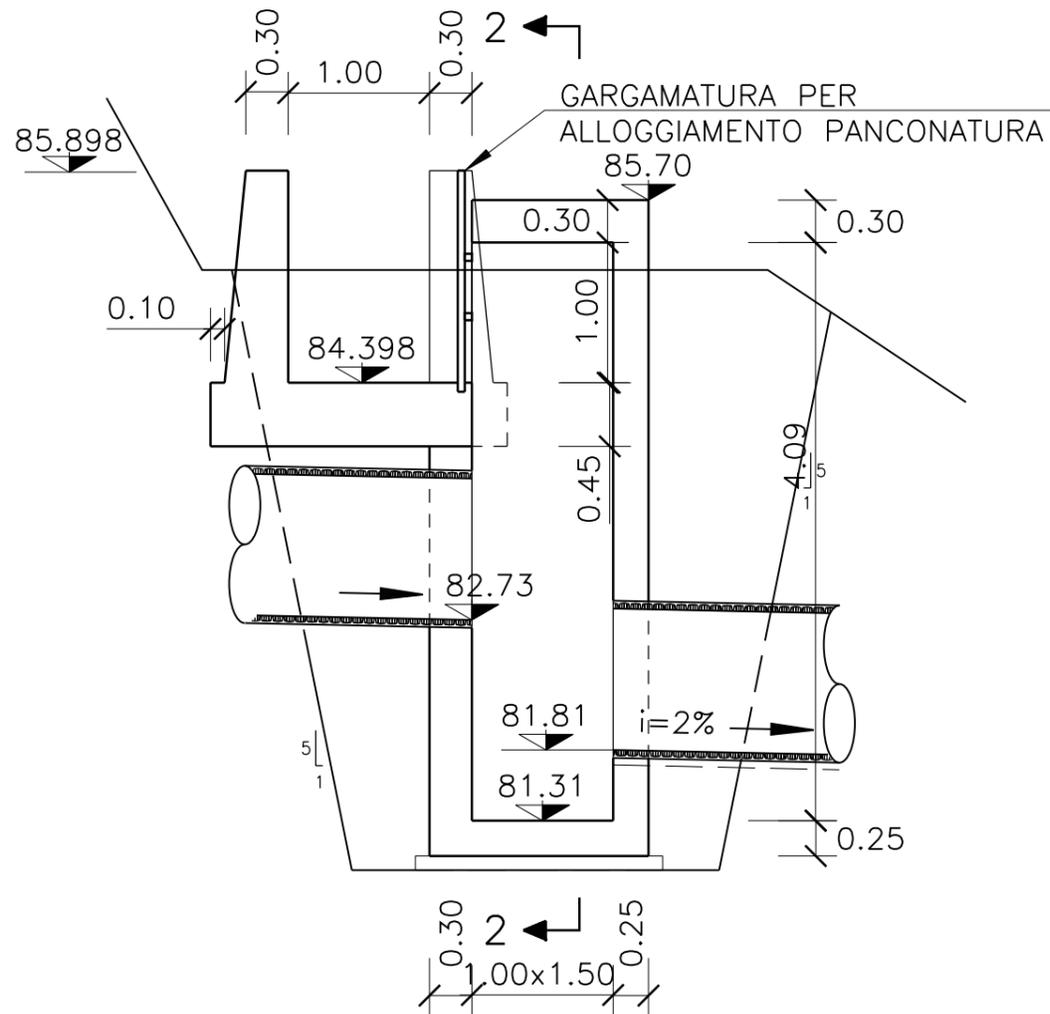

0 0.5 1.0 1.5 2.0 2.5m

| | | | | | |
|--|----------------|--|--|------------|-----------|
| 02 | SET 2012 | Conferimento materiali di risulta alla cava Truncatola | PIRONTI | BONETTO | BUSOLA |
| 01 | MAR 2011 | Adeguamento Normativo | PIRONTI | BONETTO | BUSOLA |
| 00 | LUG 2004 | Emissione | PIRONTI | BONETTO | BUSOLA |
| REV. N. | DATA | DESCRIZIONE | ELABORATO | VERIFICATO | APPROVATO |
| SOSTITUISCE L'ELABORATO N° | | | SOSTITUITO DALL'ELABORATO N° | | |
| CONSORZIO PER LE AUTOSTRADE SICILIANE AUTOSTRADA SIRACUSA - GELA 2° TRONCO: ROSOLINI - RAGUSA LOTTO 9 : "SCICLI" PROGETTO ESECUTIVO | | | | | |
| SISTEMAZIONI ED OPERE DI ATTRAVERSAMENTO IDRAULICHE OPERA N. 69 CANALE IN C.A. SEZIONE A "U" L=1.00x1.50 E MANUFATTO SCATOLARE L=1.50x1.50 NODO PER CHIUSURA TEMPORANEA DELLA TOMBINATURA E SCARICO NEL COLL. N.64 | | | | | |
| ELABORATO N. | A18-9-i333 | | PROGETTAZIONE | | |
| DATA | LUGLIO 2004 | | | | |
| CODICE CAD-FILE | A18-9-i333.dgn | | IL RESPONSABILE : DOTT. ING. F. BUSOLA | | |
| OPERA PROTETTA AI SENSI DELLA LEGGE 22 APRILE 1941 N. 633 TUTTI I DIRITTI RISERVATI QUALSIASI RIPRODUZIONE ED UTILIZZAZIONE NON AUTORIZZATE SARANNO PERSEGUITE A RIGORE DI LEGGE | | | | | |