SEZIONE 1–1

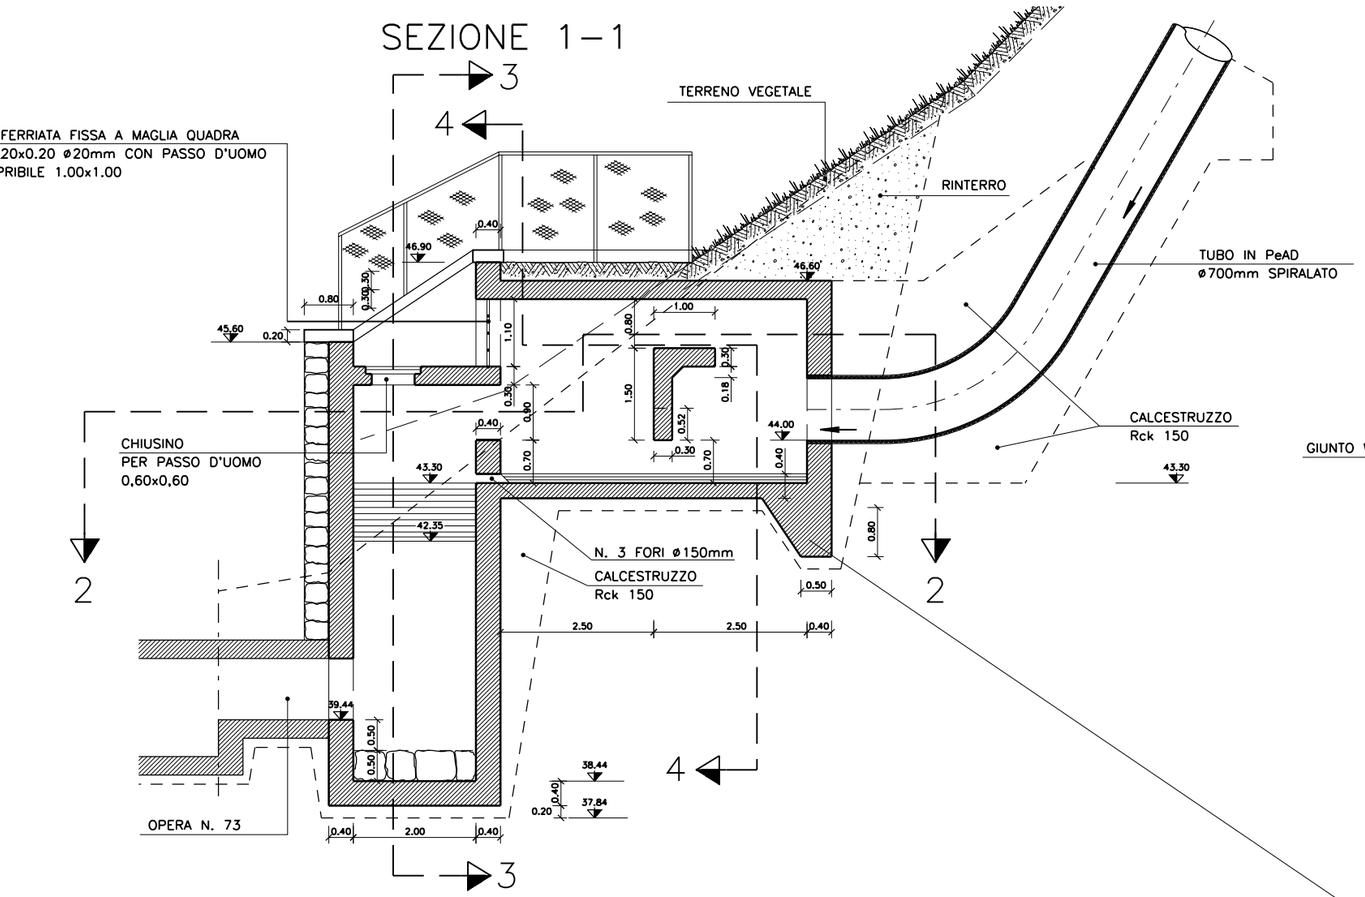

SEZIONE 2–2

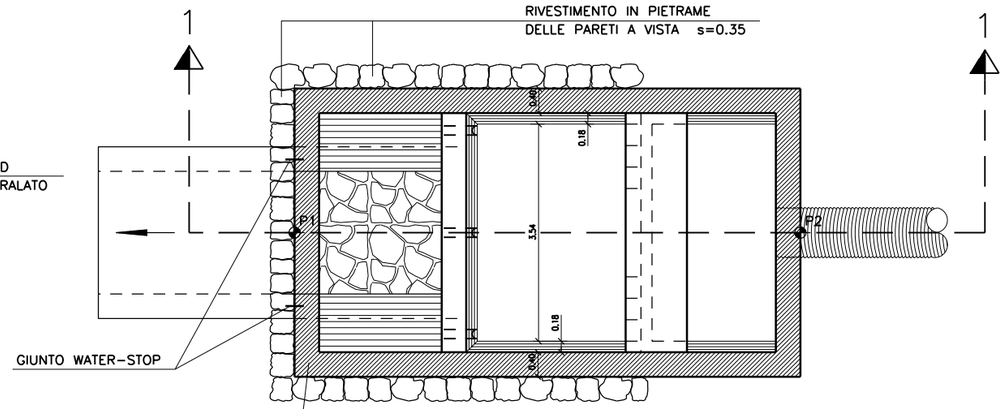

ARMATURA DELLA VASCA
E DEL POZZETTO CON
DOPPIA RETE ELETTROSALDATA
ø12mm A MAGLIA
QUADRA cm. 20x20

MOVIMENTI DI TERRA

SCAVO

SEZ. ORIZZ. A Q.	SUPERFICIE m^2	MEDIE m^2	A m	VOLUME m^2
37.84	13.30			
		21.675	3.90	84.34
41.74	29.95			
		–	–	–
41.74	29.95			
		25.87	0.61	15.78
42.35	21.79			
		–	–	–
42.35	21.79			
		20.925	0.35	7.32
42.70	20.06			
		10.03	3.00	30.09
45.70	0.00			
		–	–	–
45.70	25.11			
		28.045	3.00	84.13
45.70	30.98			
		15.49	4.20	65.06
0.00	0.00			
SPERONE D'ANCORAGGIO	4.16			
		6.17	0.80	4.936
	8.18			
			tot. m^3	291.66

RINTERRO

DA Q. 46.60 A Q. 49.60	33.152 0.00	16.576	3.00	49.728

VEGETALE

9.21 × 3.00 × 0.30	=	8.289
1/2(9.21 + 11.93)×5.40×0.30	=	19.391
	m^3	27.680

0 1.0 2.0 3.0 4.0 5.0m

SEZIONE 3–3

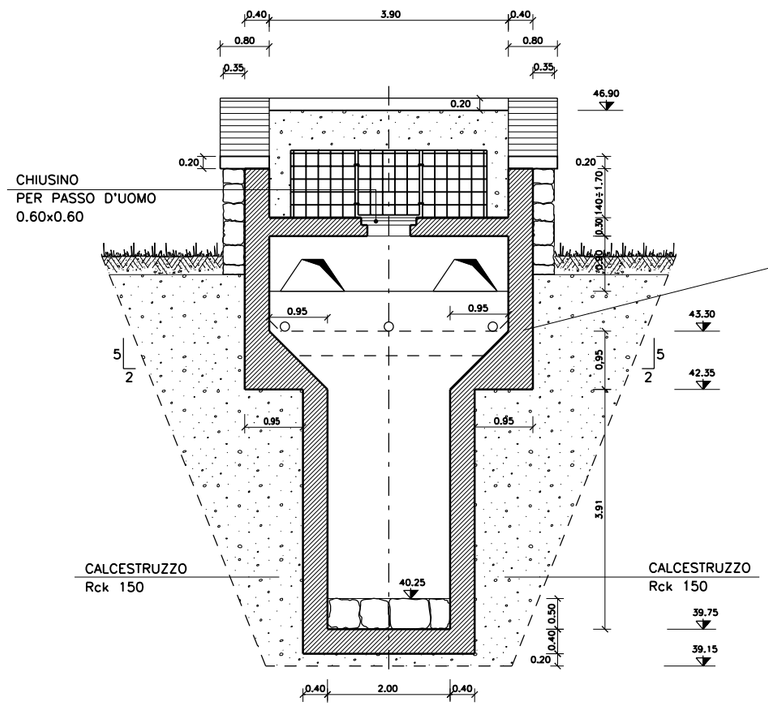

SEZIONE 4–4

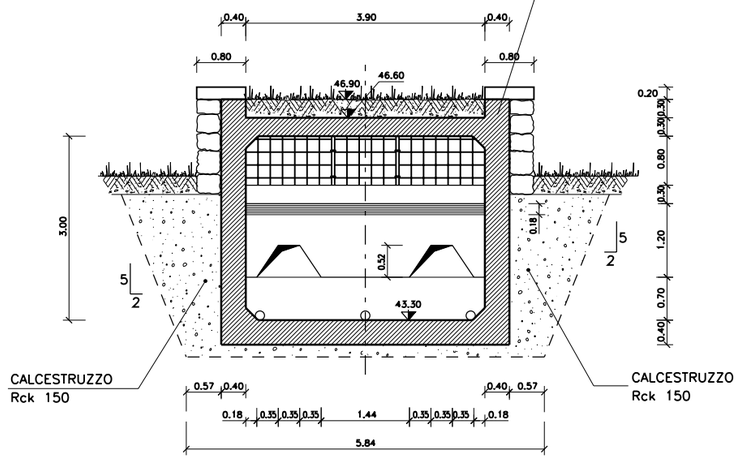

REV. N.	DATA	DESCRIZIONE	ELABORATO	VERIFICATO	APPROVATO
02	SET 2012	Conferimento materiali di risulta alla cava Truncafila	PIRONTI	BONETTO	BUSOLA
01	MAR 2011	Adeguamento Normativa	PIRONTI	BONETTO	BUSOLA
00	LUG 2004	Emissione	PIRONTI	BONETTO	BUSOLA

SOSTITUISCE L'ELABORATO N° | SOSTITUITO DALL'ELABORATO N°

CONSORZIO PER LE AUTOSTRADE SICILIANE

AUTOSTRADA SIRACUSA – GELA

2° TRONCO: ROSOLINI – RAGUSA
LOTTO 9 : "SCICLI"

PROGETTO ESECUTIVO

SISTEMAZIONI ED OPERE DI ATTRAVERSAMENTO IDRAULICHE
OPERA N. 72 VASCA DI DISSIPAZIONE
SUPERIORE IN DESTRA T. MODICA
SEZIONI E COMPUTO MOVIMENTI DI TERRA

ELABORATO N.	A18–9–i352	PROGETTAZIONE: PROGETTAB
DATA	LUGLIO 2004	IL RESPONSABILE : DOTT. ING. F. BUSOLA
CODICE CAD–FILE	A18–9–i352.dgn	

OPERA PROTETTA AI SENSI DELLA LEGGE 22 APRILE 1941 N. 633 TUTTI I DIRITTI RISERVATI
QUALSIASI RIPRODUZIONE ED UTILIZZAZIONE NON AUTORIZZATE SARANNO PERSEGUITE A RIGORE DI LEGGE

/USR2/USR/DRI/NOMEFILE.DGN 20-ai-XX.XX.99-RV2-NA2