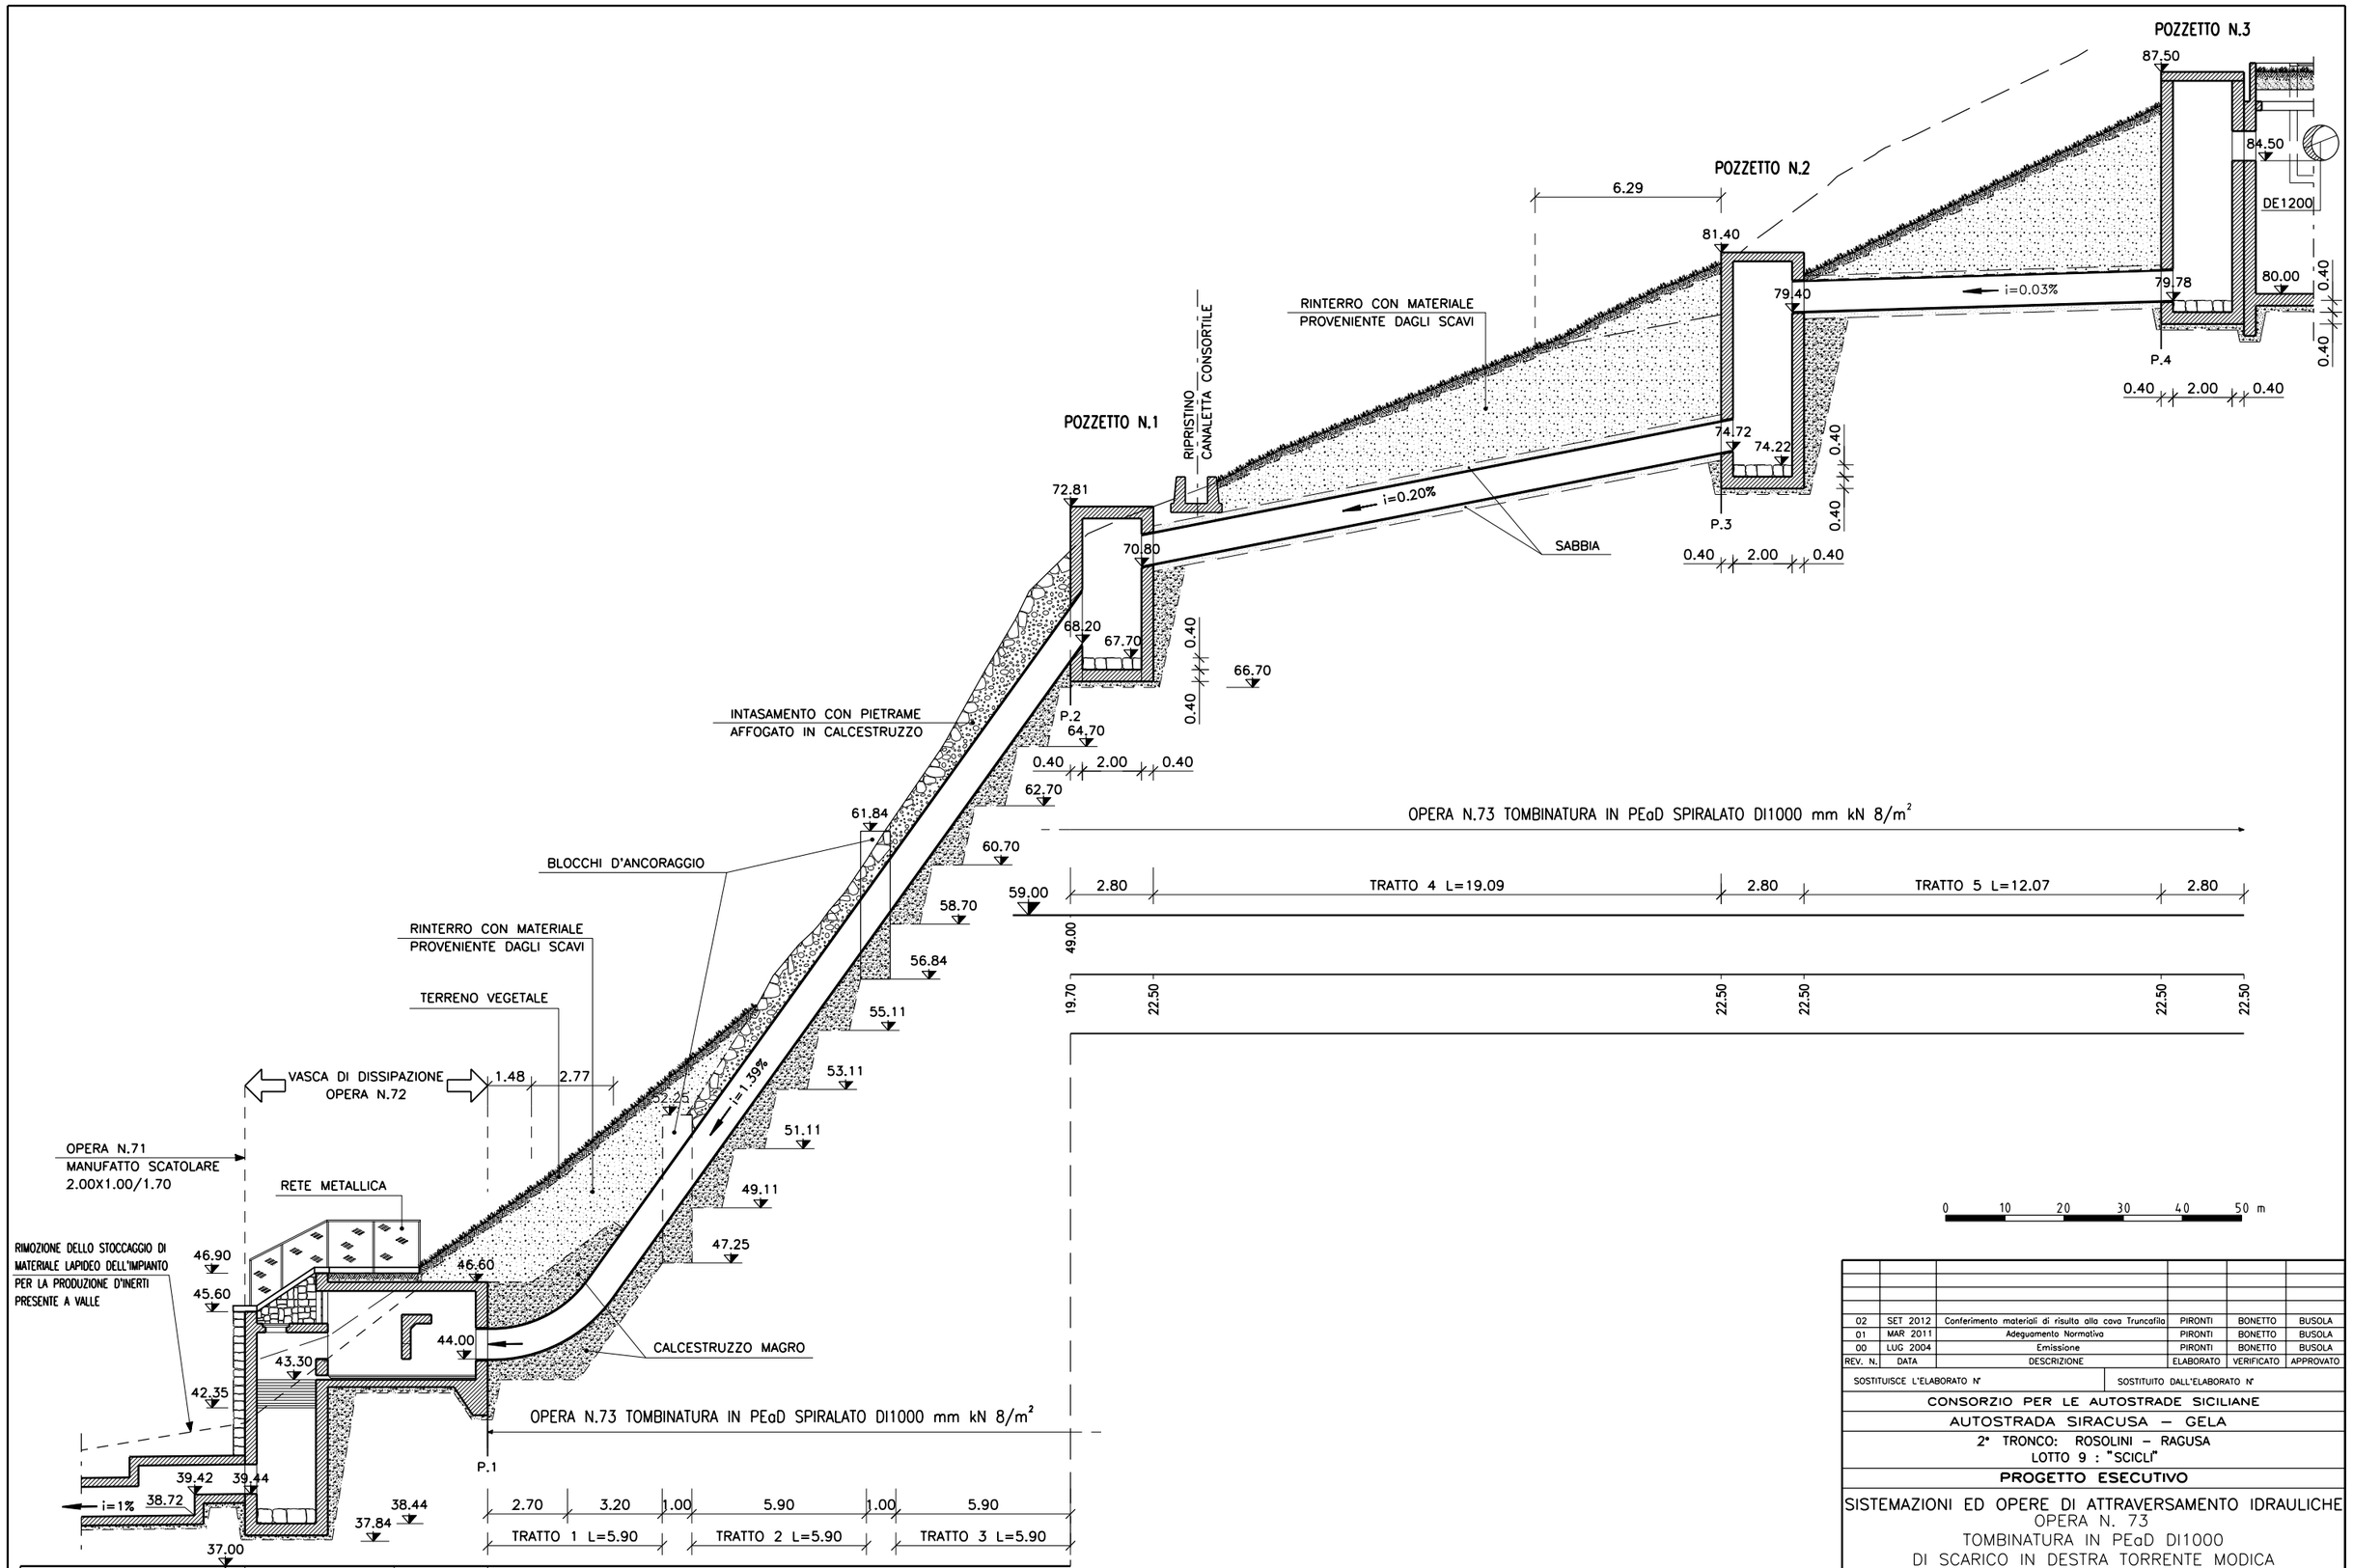


| REV. N. | DATA | DESCRIZIONE | ELABORATO | VERIFICATO | APPROVATO |
|---|---|---|---|---|---|
| 02 | SET 2012 | Conferimento materiali di risulta alla cava Truncafila | PIRONTI | BONETTO | BUSOLA |
| 01 | MAR 2011 | Adeguamento Normativa | PIRONTI | BONETTO | BUSOLA |
| 00 | LUG 2004 | Emissione | PIRONTI | BONETTO | BUSOLA |

SOSTITUISCE L'ELABORATO N° | SOSTITUITO DALL'ELABORATO N°

CONSORZIO PER LE AUTOSTRADE SICILIANE

AUTOSTRADA SIRACUSA – GELA

2° TRONCO: ROSOLINI – RAGUSA
LOTTO 9 : "SCICLI"

**PROGETTO ESECUTIVO**

# SISTEMAZIONI ED OPERE DI ATTRAVERSAMENTO IDRAULICHE
## OPERA N. 73
## TOMBINATURA IN PEaD DI1000
## DI SCARICO IN DESTRA TORRENTE MODICA
## PROFILO LONGITUDINALE

| | | |
|---|---|---|
| ELABORATO N. | A18–9–i362 | PROGETTAZIONE: PROGINTRA |
| DATA | LUGLIO 2004 | IL RESPONSABILE : DOTT. ING. F. BUSOLA |
| CODICE CAD–FILE | A18–9–i362.dgn | |

OPERA PROTETTA AI SENSI DELLA LEGGE 22 APRILE 1941 N. 633 TUTTI I DIRITTI RISERVATI
QUALSIASI RIPRODUZIONE ED UTILIZZAZIONE NON AUTORIZZATE SARANNO PERSEGUITE A RIGORE DI LEGGE