
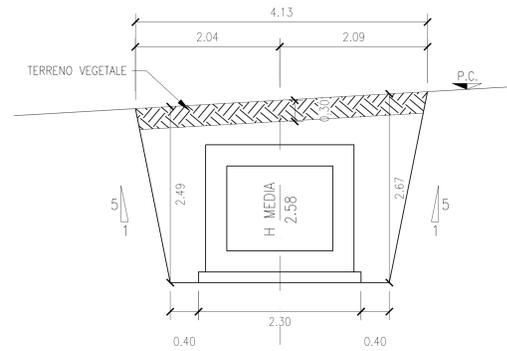



MANUFATTO SCATOLARE  
SEZIONE TRASVERSALE TIPO

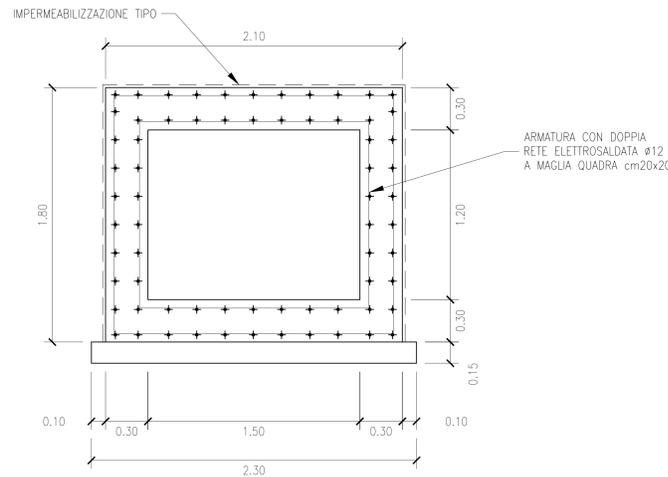

S= 9.32mq  
R= 3.95mq  
V= 1.24mq

VOLUME SCAVO  
mq9.32x122.40= mc1140.768  
VOLUME RINTERRO  
mq3.95x122.40= mc483.48  
VOLUME VEGETALE  
mq1.24x122.40= mc 151.776

POZZETTO DI AREAIONE E ISPEZIONE  
PIANTA

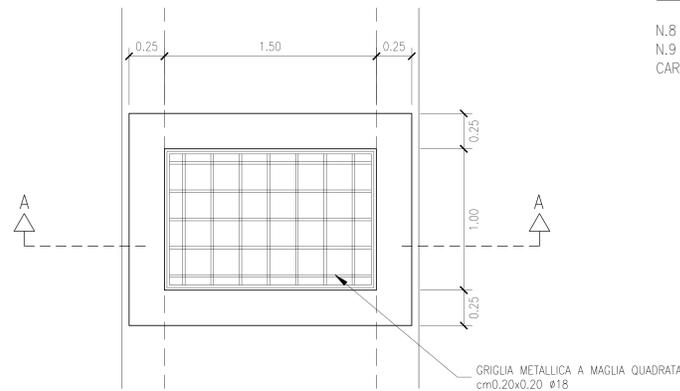


GRIGLIA METALLICA

N.8 BARRE L=1.60 = m 12.80  
N.9 BARRE L=1.10 = m 9.90  
CARDINI E GANCI DI FISSAGGIO = m 1.30

L TOT. 2 x m 24.00 x 1.998kg/m = kg 95.904

CANALETTA IN C.A.  
SEZIONE TRASVERSALE TIPO


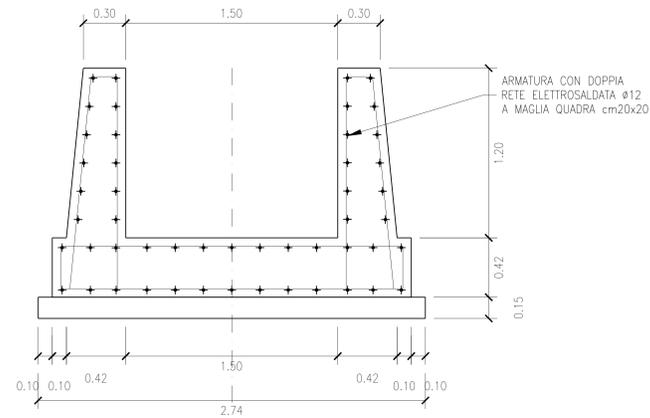


ARMATURA CON DOPPIA  
RETE ELETTROSALDATA φ12  
A MAGLIA QUADRA cm20x20

RIEPILOGO MOVIMENTI DI TERRA

TRATTO	SCAVO mc	RINTERRO mc	VEGETALE mc
MANUFATTO SCATOLARE	1140.768	483.480	151.776
CANALETTA	281.206	131.109	27.126
<b>TOTALE mc</b>	<b>1421.974</b>	<b>614.589</b>	<b>178.902</b>

SEZIONE A-A

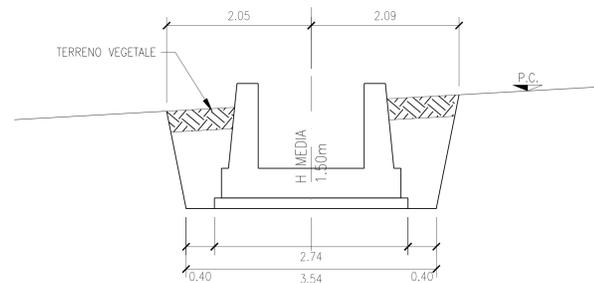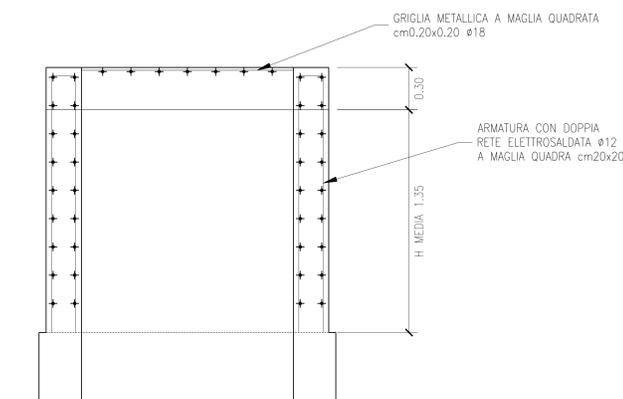

VOLUME SCAVO  
mq6.22x45.21= mc281.206  
VOLUME RINTERRO  
mq2.90x45.21= mc131.109  
VOLUME VEGETALE  
mq0.60x45.21= mc 27.126

S= 6.22mq  
R= 2.90mq  
V= 0.60mq

REV. N.	DATA	DESCRIZIONE	ELABORATO	VERIFICATO	APPROVATO
02	SET 2012	Conferimento materiali di risulta alla cava Truncatella	SEMPREBON	BONETTO	BUSOLA
01	MAR 2011	Adeguamento Normativa	S.T.E.P.	BONETTO	BUSOLA
00	LUG 2004	Emissione	S.T.E.P.	BONETTO	MATTAROLO

SOSTITUISCE L'ELABORATO N° \_\_\_\_\_ SOSTITUITO DALL'ELABORATO N° \_\_\_\_\_

CONSORZIO PER LE AUTOSTRADE SICILIANE  
AUTOSTRADA SIRACUSA - GELA  
2° TRONCO: ROSOLINI - RAGUSA  
LOTTO 9 : "SCICLI"  
PROGETTO ESECUTIVO

SISTEMAZIONI ED OPERE DI ATTRAVERSAMENTO IDRAULICHE  
MANUFATTO SCATOLARE E CANALETTA IN C.A.  
SEZIONE A "U" - L=1.50x1.20 - OPERA 90  
SEZIONI TIPO E MOVIMENTI DI TERRA

ELABORATO N.	A18-9-i372	PROGETTAZIONE	
DATA	LUGLIO 2004	IL RESPONSABILE :	DOTT. ING. F. BUSOLA
CODICE CAD-FILE	A18-9-i372.dwg		

OPERA PROTETTA AI SENSI DELLA LEGGE 22 APRILE 1941 N. 633 TUTTI I DIRITTI RISERVATI  
QUALSIASI RIPRODUZIONE ED UTILIZZAZIONE NON AUTORIZZATE SARANNO PERSEGUITE A RIGORE DI LEGGE