
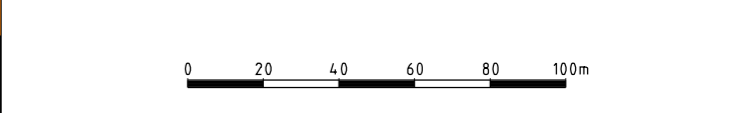


### LEGENDA

- AREE ESTERNE (RELIQUATI) ACQUISITE NON UTILIZZATE
- PRATO MESOFILO
- SCARPATA IN ROCCIA NATURALE
- MACCHIA GARIGA (MG1-MG2)
- MACCHIA ARBUSTIVA (AR1-AR2-AR3)
- ARBUSTI ORNAMENTALI (OR1-OR2)
- RAMPICANTI (RA1-RA2-RA3-RA4)
- MACCHIA ARBOREO-ARBUSTIVA (AA1-AA2-AA3)
- MACCHIA FORESTA (MF1-MF2)
- FORMAZIONE RIPARIALE (RIP)
- REIMPIANTI ALBERI DI PREGIO
- ALBERI DI PREGIO ESISTENTI DA CONSERVARE
- IMPIANTI SENZA RIPIANTO DI TERRENO (R2-L1-T1-T3-T4)
- IMPIANTI CON RIPIANTO DI TERRENO (R1-R3-L2-L3-T2-T5)
- RECINZIONE METALLICA TIPO SU TERRENO
- RECINZIONE METALLICA TIPO SU OPERE D'ARTE
- RECINZIONE METALLICA SU MURETTO IN PIETRAMME
- RECINZIONE CON SOLO MURETTO IN PIETRAMME
- P1 BARRIERA FONDOASSORBENTE TIPO P1
- P2 BARRIERA FONDOASSORBENTE TIPO P2
- P3 BARRIERA FONDOASSORBENTE TIPO P3
- P4 BARRIERA FONDOASSORBENTE TIPO P4
- P5 BARRIERA FONDOASSORBENTE TIPO P5

**NOTA:**  
PER LA DISPOSIZIONE DELLE PIANTE ALL'INTERNO DELLE AREE INDICATE FARE RIFERIMENTO A QUANTO INDICATO NELLE TAVOLE RELATIVE AI DIVERSI MODELLI DI VEGETAZIONE

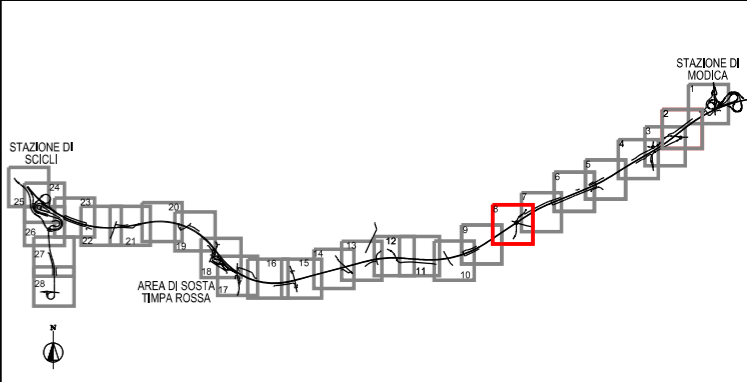

|   |                  |  |                              |                      |           |
|---|------------------|--|------------------------------|----------------------|-----------|
|   |                  |  |                              |                      |           |
| 01  | SET 2012         | Conferimento materiali di risulta alla cava Truncafola | AVATI                        | BETTINETTI           | BUSOLA    |
| 00  | MAR 2011         | Emissione  | AVATI                        | BETTINETTI           | BUSOLA    |
| REV. N.   | DATA             | DESCRIZIONE  | ELABORATO                    | VERIFICATO           | APPROVATO |
| SOSTITUISCE L'ELABORATO N°  |                  |  | SOSTITUITO DALL'ELABORATO N° |                      |           |
| <b>CONSORZIO PER LE AUTOSTRADE SICILIANE</b>  |                  |  |                              |                      |           |
| <b>AUTOSTRADA SIRACUSA - GELA</b>   |                  |  |                              |                      |           |
| <b>2° TRONCO: ROSOLINI - RAGUSA</b>   |                  |  |                              |                      |           |
| <b>LOTTO 9 : "SCICLI"</b>   |                  |  |                              |                      |           |
| <b>PROGETTO ESECUTIVO</b>   |                  |  |                              |                      |           |
| <b>MITIGAZIONE AMBIENTALE</b>   |                  |  |                              |                      |           |
| <b>PLANIMETRIA</b>  |                  |  |                              |                      |           |
| <b>TAV.8</b>  |                  |  |                              |                      |           |
| ELABORATO N.  | A18-9-MT-g08     |  | PROGETTAZIONE                |                      |           |
| DATA  | LUGLIO 2004      |  | IL RESPONSABILE :            | DOTT. ING. F. BUSOLA |           |
| CODICE CAD-FILE   | A18-9-MT-g08.dgn |  |                              |                      |           |
| OPERA PROTETTA AI SENSI DELLA LEGGE 22 APRILE 1941 N. 633 TUTTI I DIRITTI RISERVATI<br>QUALSIASI RIPRODUZIONE ED UTILIZZAZIONE NON AUTORIZZATE SARANNO PERSEGUITE A RIGORE DI LEGGE |                  |  |                              |                      |           |