
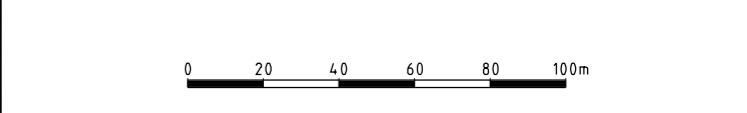


LEGENDA

- AREE ESTERNE (RELIQUATI) ACQUISITE NON UTILIZZATE
- PRATO MESOFILO
- SCARPATA IN ROCCIA NATURALE
- MACCHIA GARIGA (MG1-MG2)
- MACCHIA ARBUSTIVA (AR1-AR2-AR3)
- ARBUSTI ORNAMENTALI (OR1-OR2)
- RAMPICANTI (RA1-RA2-RA3-RA4)
- MACCHIA ARBOREO-ARBUSTIVA (AA1-AA2-AA3)
- MACCHIA FORESTA (MF1-MF2)
- FORMAZIONE RIPARIALE (RIP)
- REIMPIANTI ALBERI DI PREGIO
- ALBERI DI PREGIO ESISTENTI DA CONSERVARE
- IMPIANTI SENZA RIPIRTO DI TERRENO (R2-L1-T1-T3-T4)
- IMPIANTI CON RIPIRTO DI TERRENO (R1-R3-L2-L3-T2-T5)
- RECINZIONE METALLICA TIPO SU TERRENO
- RECINZIONE METALLICA TIPO SU OPERE D'ARTE
- RECINZIONE METALLICA SU MURETTO IN PIETRAMME
- RECINZIONE CON SOLO MURETTO IN PIETRAMME
- ⊗ BARRIERA FONDOASSORBENTE TIPO P1
- ⊗ BARRIERA FONDOASSORBENTE TIPO P2
- ⊗ BARRIERA FONDOASSORBENTE TIPO P3
- ⊗ BARRIERA FONDOASSORBENTE TIPO P4
- ⊗ BARRIERA FONDOASSORBENTE TIPO P5

NOTA:
PER LA DISPOSIZIONE DELLE PIANTE ALL'INTERNO DELLE AREE INDICATE FARE RIFERIMENTO A QUANTO INDICATO NELLE TAVOLE RELATIVE AI DIVERSI MODELLI DI VEGETAZIONE

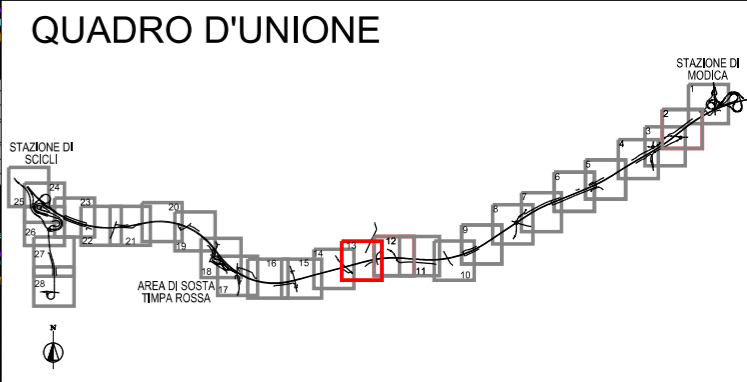

01	SET 2012	Conferimento materiali di risulta alla cava Truncafola	BETTINETTI	BUSOLA
00	MAR 2011	Emissione	AVATI	BETTINETTI BUSOLA
REV. N.	DATA	DESCRIZIONE	ELABORATO	VERIFICATO APPROVATO
SOSTITUISCE L'ELABORATO N°			SOSTITUITO DALL'ELABORATO N°	
CONSORZIO PER LE AUTOSTRADE SICILIANE				
AUTOSTRADA SIRACUSA - GELA				
2° TRONCO: ROSOLINI - RAGUSA				
LOTTO 9 : "SCICLI"				
PROGETTO ESECUTIVO				
MITIGAZIONE AMBIENTALE				
PLANIMETRIA AVATI				
TAV.13				
ELABORATO N.	A18-9-MT-g13		PROGETTAZIONE	
DATA	LUGLIO 2004		IL RESPONSABILE : DOTT. ING. F. BUSOLA	
CODICE CAD-FILE	A18-9-MT-g13.dgn			
OPERA PROTETTA AI SENSI DELLA LEGGE 22 APRILE 1941 N. 633 TUTTI I DIRITTI RISERVATI QUALSIAS RIPRODUZIONE ED UTILIZZAZIONE NON AUTORIZZATE SARANNO PERSEGUITE A RIDERE DI LEGGE				