



SEZ. N. 498  
PROGR. 11140.153

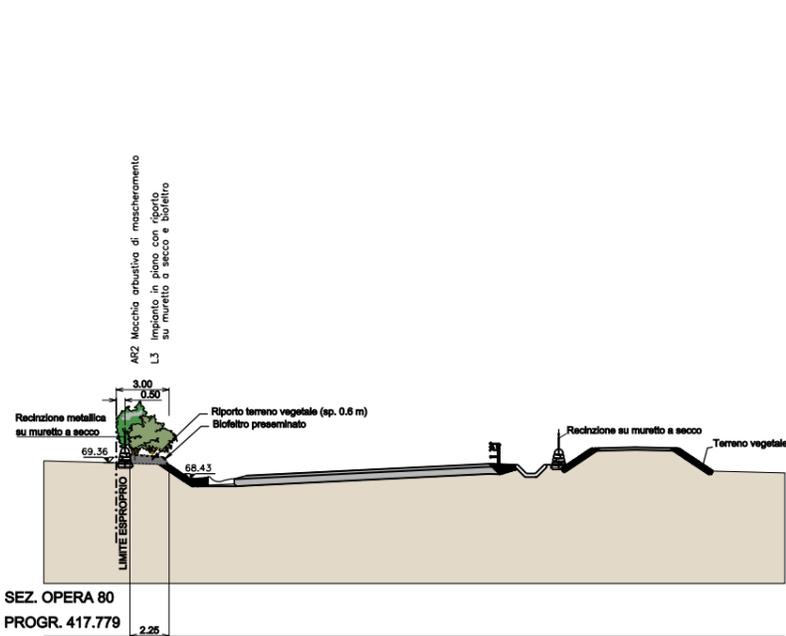

SEZ. OPERA 80  
PROGR. 417.779

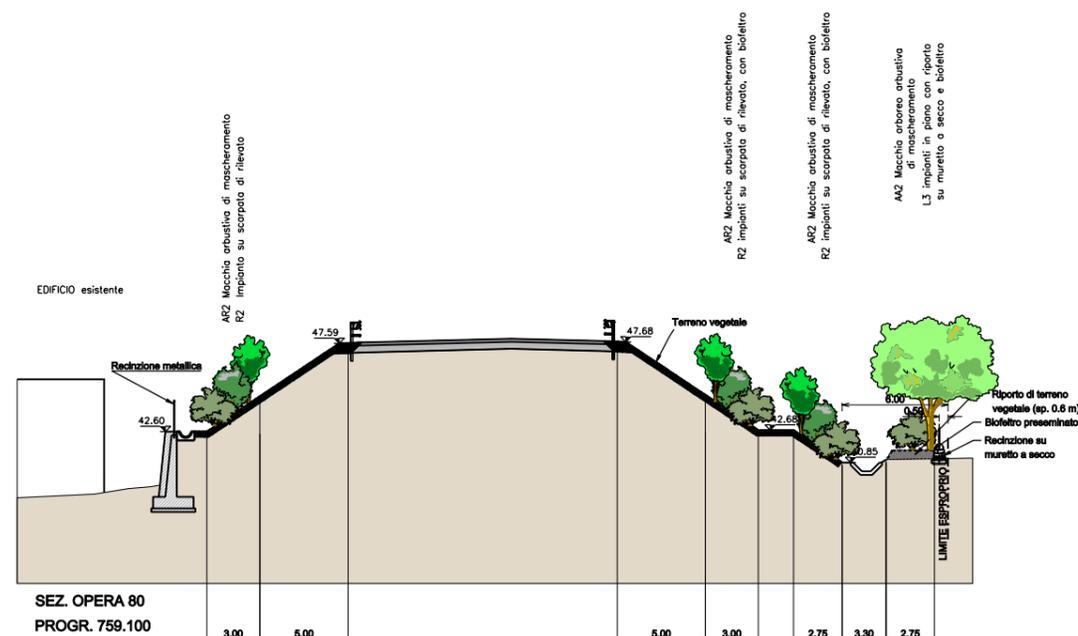

SEZ. OPERA 80  
PROGR. 759.100



REV. N.	DATA	DESCRIZIONE	ELABORATO	VERIFICATO	APPROVATO
02	SET 2012	Conferimento materiali di risulta alla cava Truncafilo	SEMPREBON	BETTINETTI	BUSOLA
01	MAR 2011	Adeguamento Normativo	ROSSI	BETTINETTI	BETTINETTI
00					

SOSTITUISCE L'ELABORATO N° \_\_\_\_\_ SOSTITUITO DALL'ELABORATO N° \_\_\_\_\_

CONSORZIO PER LE AUTOSTRADE SICILIANE  
AUTOSTRADA SIRACUSA - GELA  
2° TRONCO: ROSOLINI - RAGUSA  
LOTTO 9 : "SCICLI"  
PROGETTO ESECUTIVO

MITIGAZIONE DELL'IMPATTO PAESAGGISTICO  
SEZIONI ESPLICATIVE  
TAVOLA 6

ELABORATO N.	A18-9-MT-s06	PROGETTAZIONE	
DATA	LUGLIO 2004	IL RESPONSABILE :	DOTT. ING. F. BUSOLA
CODICE FILE	A18-9-MT-s06.dwg		

OPERA PROTETTA AI SENSI DELLA LEGGE 22 APRILE 1941 N. 633 TUTTI I DIRITTI RISERVATI  
QUALSIAS RIPRODUZIONE ED UTILIZZAZIONE NON AUTORIZZATE SARANNO PERSEGUITE A RICOGNA DI LEGGE