
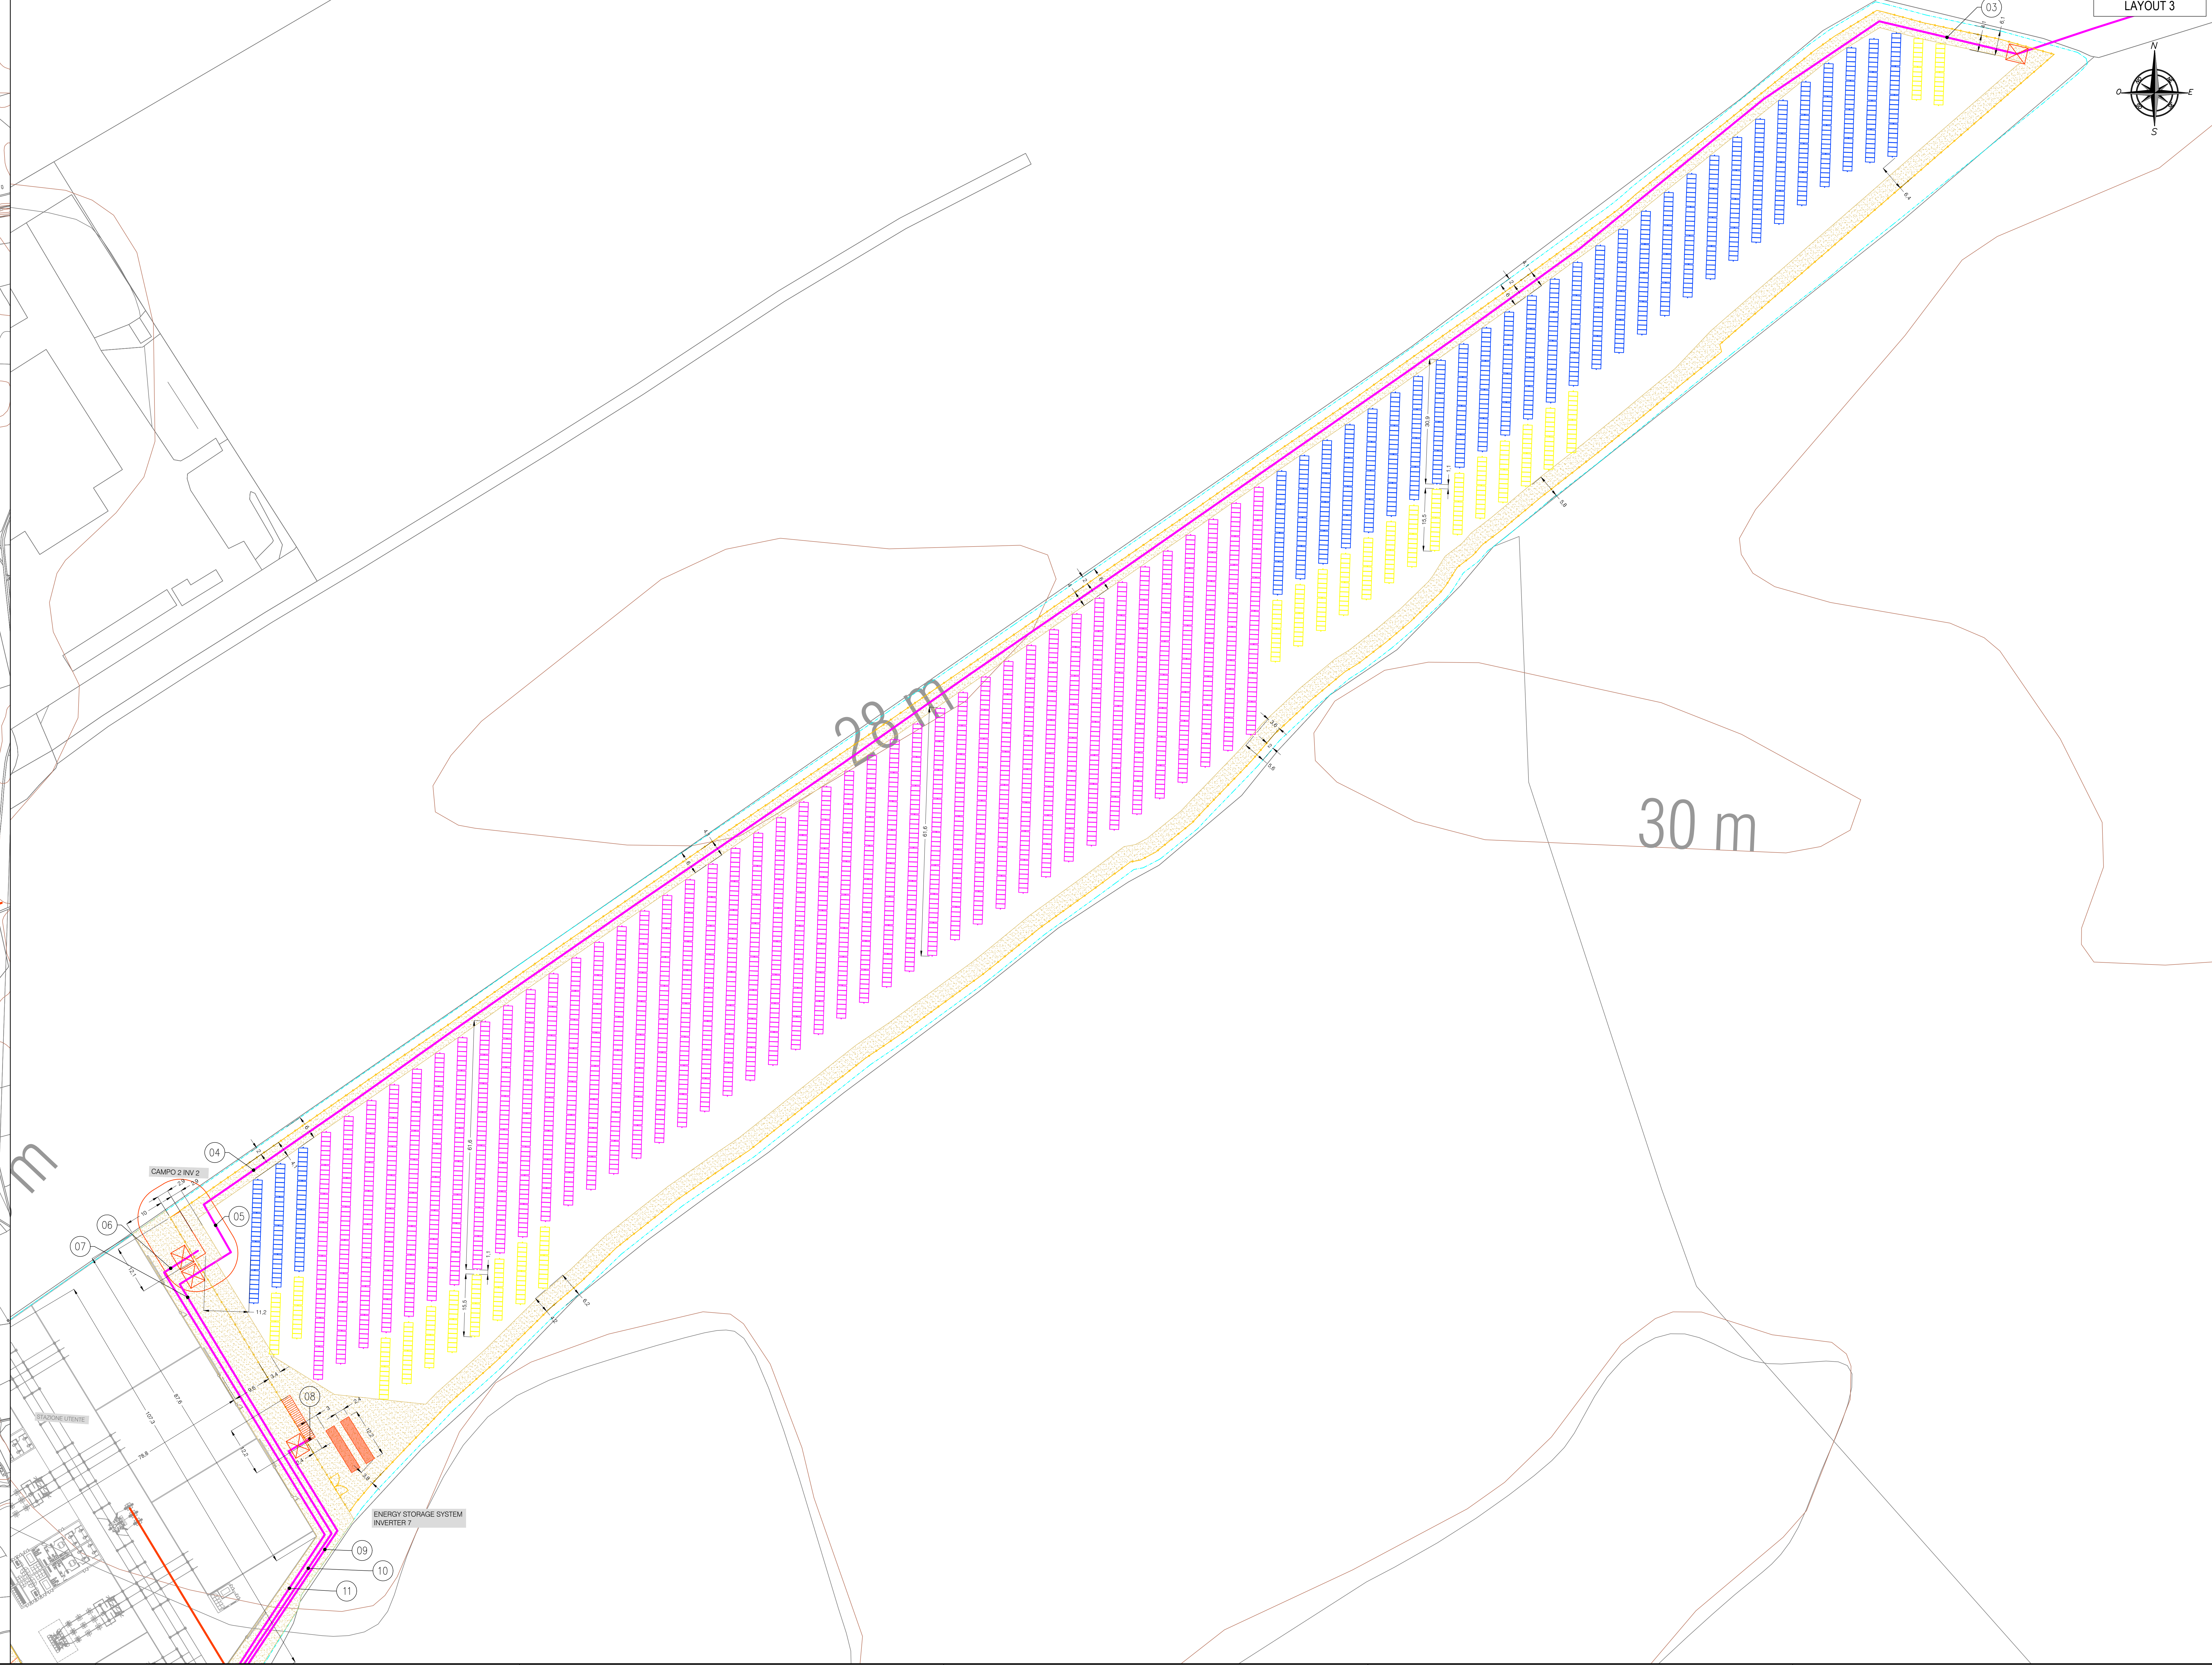


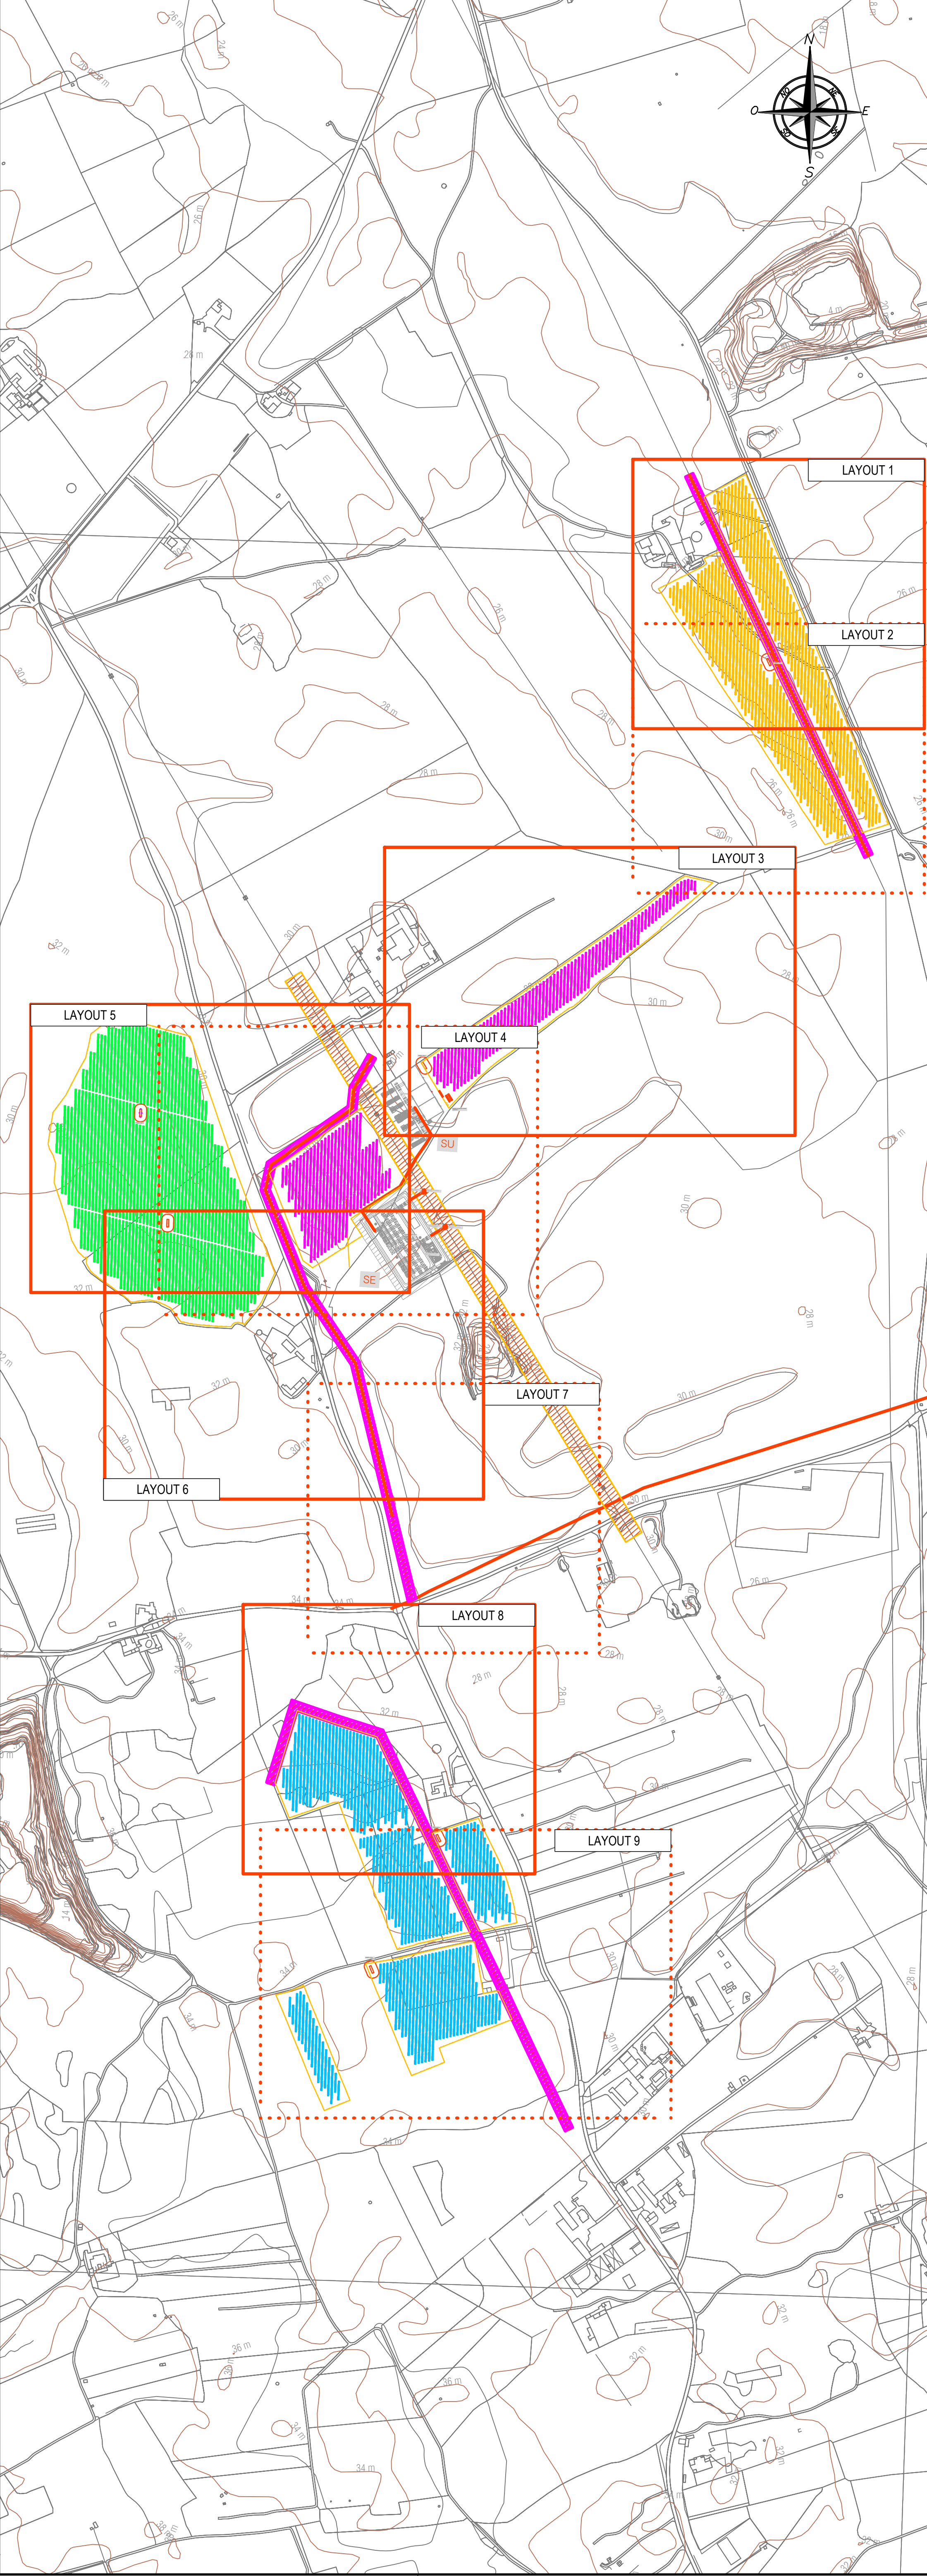

HE19.0040-LECCE 90 201900270 25 (MW) - 23.3MW MODULI FV - 8.25MW BESS									
CAMP	INVERTER	TRACKER	STRING-E	STRING BOX	POTENZA INVERTE	POTENZA INVERTITA	POTENZA INVERTITA	POTENZA INVERTITA	RAPPORTO
CAMPO 1	INVERTER 1	125 TRACKER 82 MODULI 64 TRACKER 26 MODULI 54 TRACKER 13 MODULI 50 TRACKER 26 MODULI 28 TRACKER 13 MODULI	337	10 STRING BOX 16 IN 1 STRING BOX 16 IN	4000W	4261.6kW	4261.6kW	1.14745	
CAMPO 2	INVERTER 2	255	8 STRING BOX 32 IN	2800W	3646.8kW	3646.8kW	1.30231		
CAMPO 3	INVERTER 3	298	9 STRING BOX 32 IN 1 STRING BOX 16 IN	4000W	4261.6kW	4261.6kW	1.00530		
TOTALI FV		1633	90 STRING BOX 32 IN 3 STRING BOX 16 IN	20000W	23351.8kW	23351.8kW	1.133587		
BESS	INVERTER 7				4000W	8250.0kW			
TOTALI					20000W				

- LEGENDA:
- CABINATO DI TRASFORMAZIONE CON INVERTER BT 1.5kV DC / 0.8kV AC / 30kV AC MT
 - CABINATO DI TRASFORMAZIONE CON INVERTER BT 1.5kV DC / 0.8kV AC / 30kV AC MT
 - CABINATO BATTERIE
 - CABINATO BATTERIE
 - LINEA AT UTENTE 15kV AC INTERRATA
 - LINEA AT UTENTE 30kV AC INTERRATA
 - LINEA BT UTENTE 1.5kV DC INTERRATA
 - STRING BOX 1500V DC
 - RECINZIONE
 - CONFINI MATERIALIZZATI
 - TRACKER 82 MODULI 0.55kW
 - TRACKER 26 MODULI 0.55kW
 - TRACKER 13 MODULI 0.55kW
 - CARTELLINO IDENTIFICATIVO LINEA DI DISTRIBUZIONE (VEDI ELENCO CARTELLINI)
 - POZZETTO MT 1.0x1.0x1.00 con chiusino in ghisa castabile
 - POZZETTO BT 1.0x1.0x1.00 con chiusino in ghisa castabile
 - TELECAMERA TVCC-R
 - APPROCCIO DI ILLUMINAZIONE LED IP 65
 - APPROCCIO DI ILLUMINAZIONE LED IP 65
 - POZZETTO IMPIANTI SPECIALI
 - FASCE DI RISPETTO ELETTRICODOTTO AT
 - FASCE DI RISPETTO ELETTRICODOTTO MT
 - FASCE DI RISPETTO ELETTRICODOTTO BT
 - AREA ALLAGABILE CON TEMPO DI RITORNO 200 ANNI
 - STRADE INTERNE AL CAMPO

PROFONTE:
HEPVIO S.R.L.
via Aldo Moro, 150/A - 38121 Trento (TN)
hepvio@regalmail.it

EHM Solar
via Aldo Moro, 150/A - 38121 Trento - Italy
tel. +39 0461 172702
fax +39 0461 172702
www.ehm-solar.it
e.firaboli, p. ira n. R.L. 000398821

NOTE CORRELATE:
COSTRUZIONE ED ESERCIZIO DI NUOVO IMPIANTO AGROVOLTICO CON NOMINALE PARI A 25.000 kW, POTENZA MODULI PARI A 23.301.80 kWp E SISTEMA DI ACCUMULO PARI A 4.400.000 kWh 250.000 kWh CON RELATIVO COLLEGAMENTO ALLA RETE ELETTRICA, SITO NEL COMUNE DI LECCE (LE) - IMPIANTO 90.

STATO DI AVANZAMENTO COMPLESSIVO:
PROGETTO DEFINITIVO PER AUTORIZZAZIONE UNICA
CODICE COMMISSA:
HE.19.0040

PROGETTAZIONE INGEGNERISTICA:
Heliopolis
Gabriella Pizzarello, 1 - 20122 Milano - Italy
tel. +39 02 5758544
fax +39 02 5758544
tel. +39 0461 172702
www.heliopolis.it
heliopolis@heliopolis.it
e.firaboli, p. ira n. R.L. Milano 0045311983

PROGETTISTA:
ORDINE DEGLI INGEGNERI DELLA PROV. DI TRENTO
dot. ing. **PIRELLA BUZZI**
tecniche@piresbuzzi.it

AMBIENTE IDRAULICA STRUTTURE
Dot. Ing. Paolo Pizzarello
via Aldo Moro, 150/A - 38121 Trento (TN)
tel. +39 0461 172702
fax +39 0461 172702
www.pizzarello.it
pizzarello@pizzarello.it





OGGETTO:
IMPIANTO CON PERCORSO CAVI MT
LAYOUT 3

SCALA:
1:500

NOME FILE:
BUB184_ElaboratoGrafico_01_07_2_PDF

DATA:
MARZO 2022

TAVOLA:
DGE.PL07_2

N. REV.	DATA	REVISIONE	ELABORATO	VERIFICATO	VALIDATO
0	03/2022	Emissione	M. Giovi	A. Buzzo	N. Buzzo

QUESTO DOCUMENTO NON DEVE ESSERE COPIATO, RIPRODOTTO O TRAMISSE IN TUTTO O IN PARTE SENZA CONSENSO DELLO STUDIO DI INGEGNERIA E ARCHITETTURA PIRELLA BUZZI