
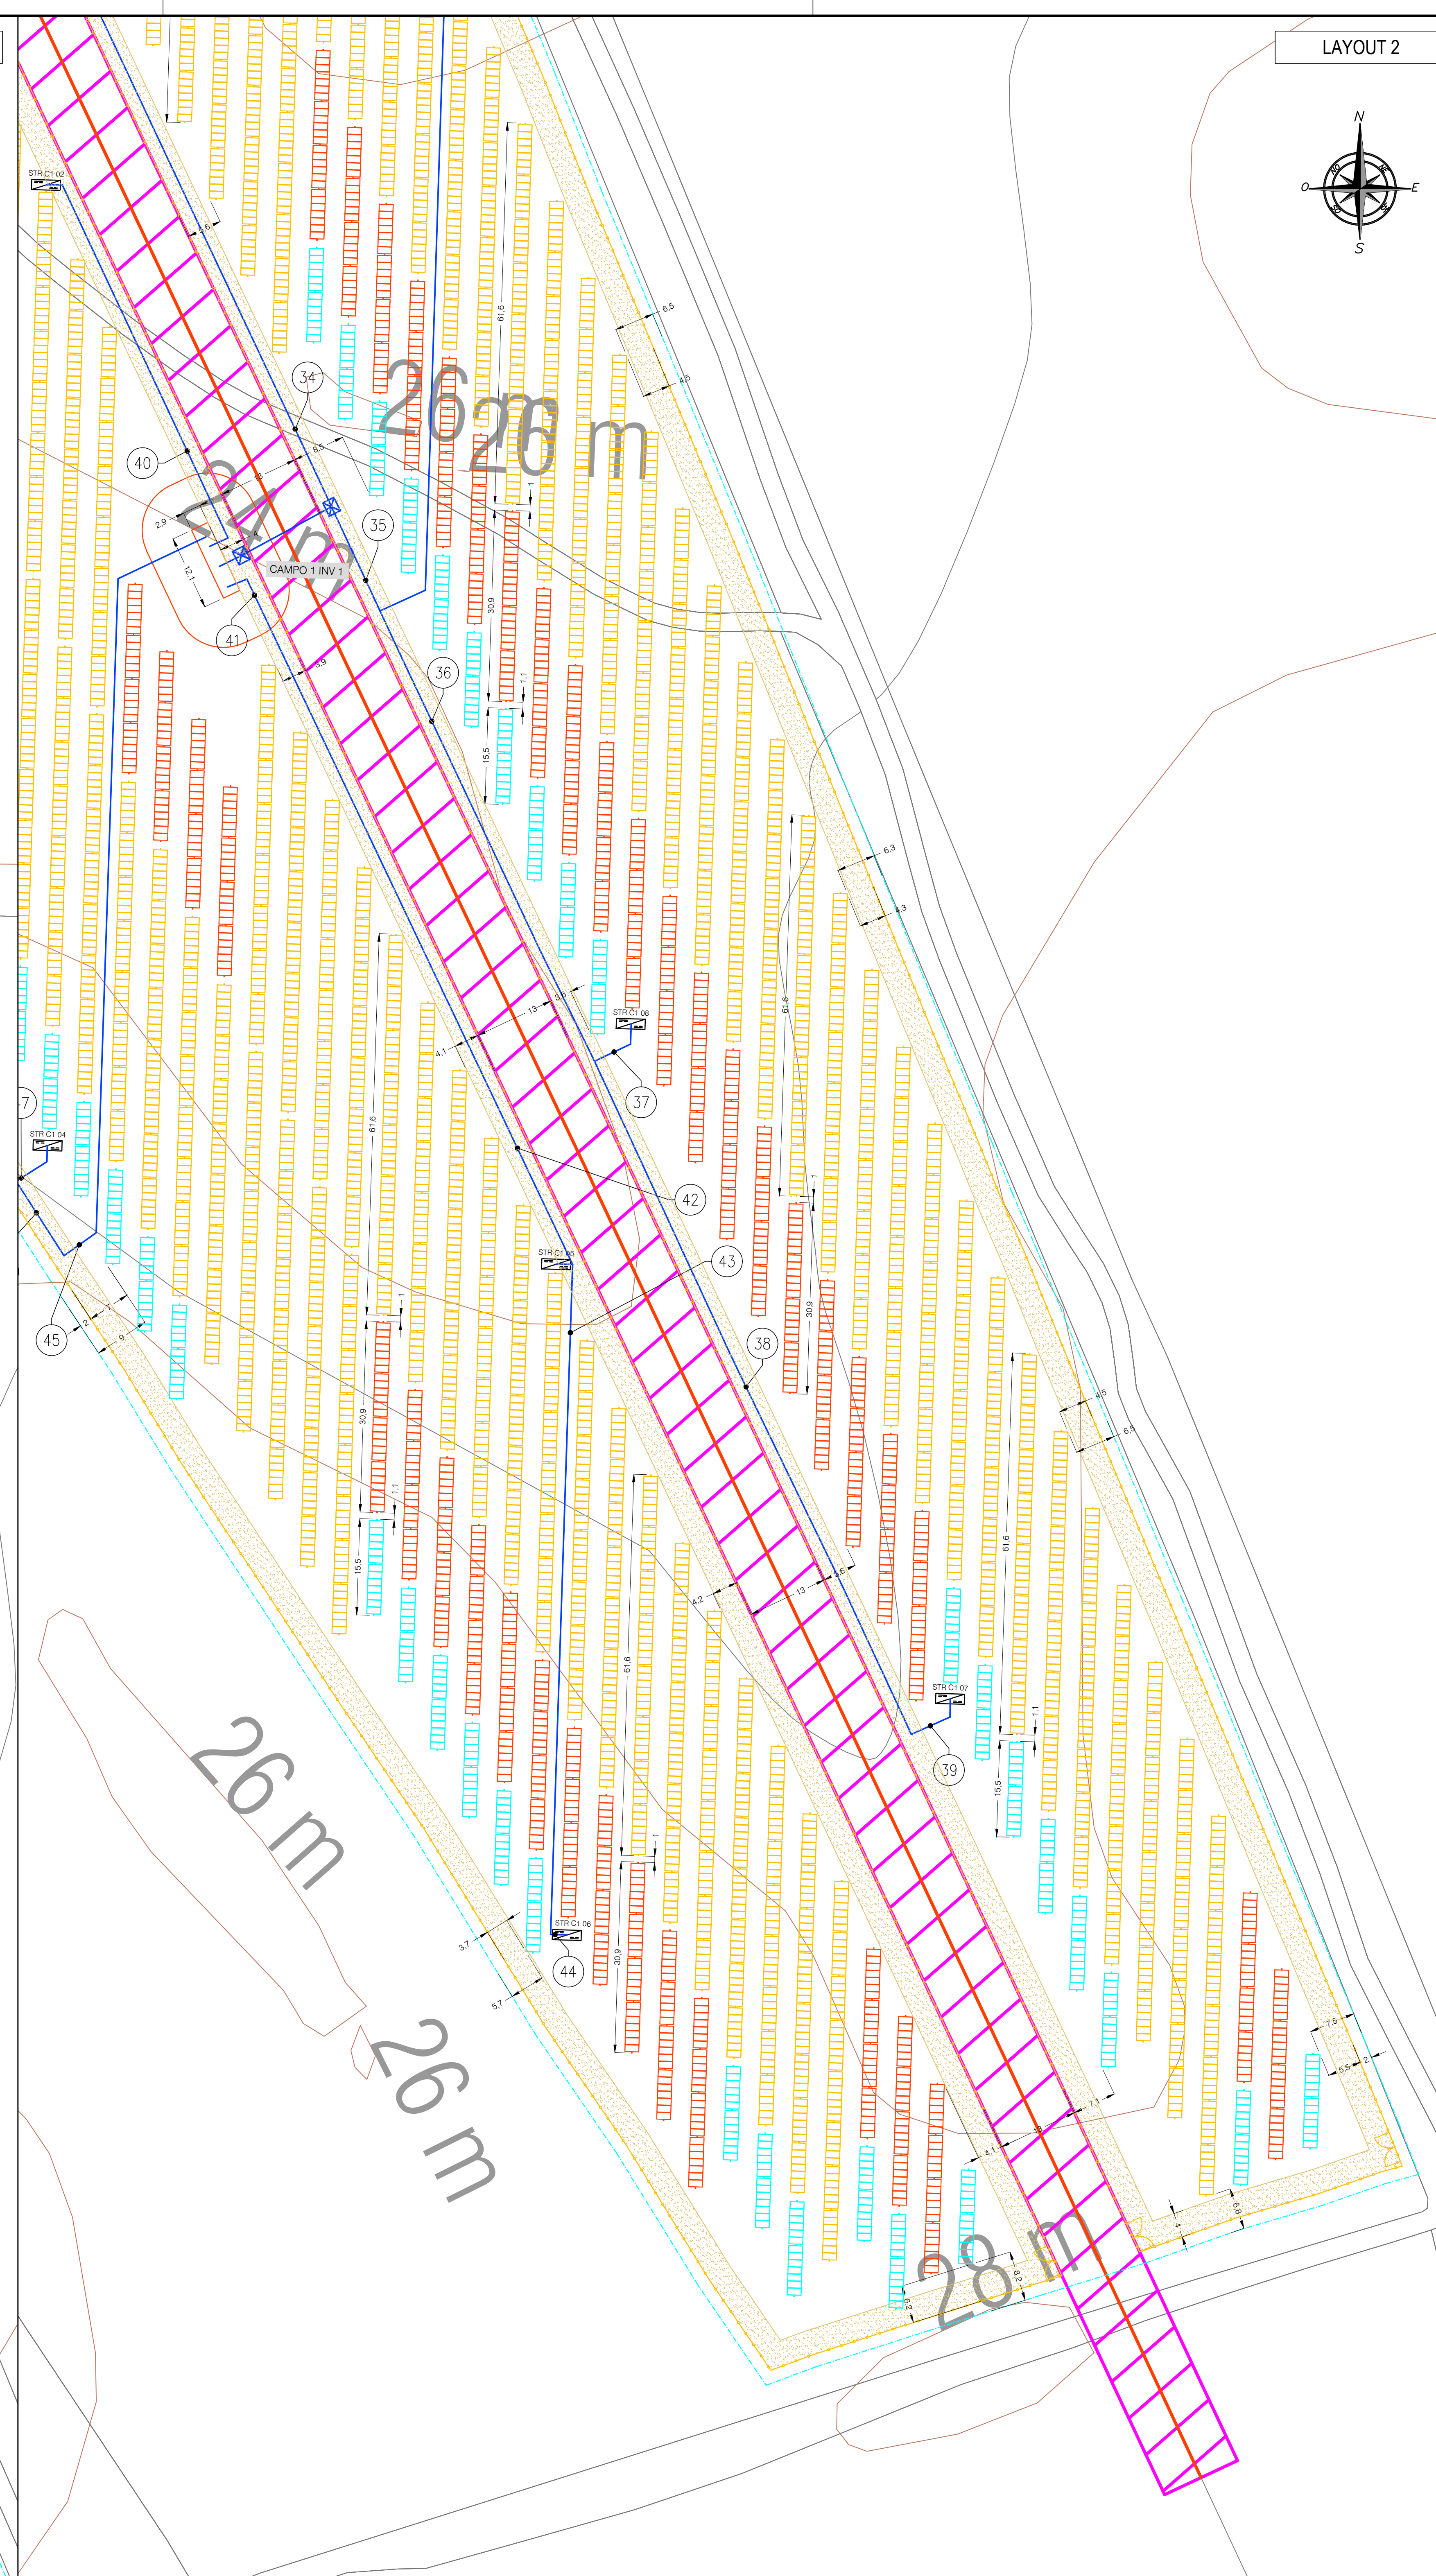
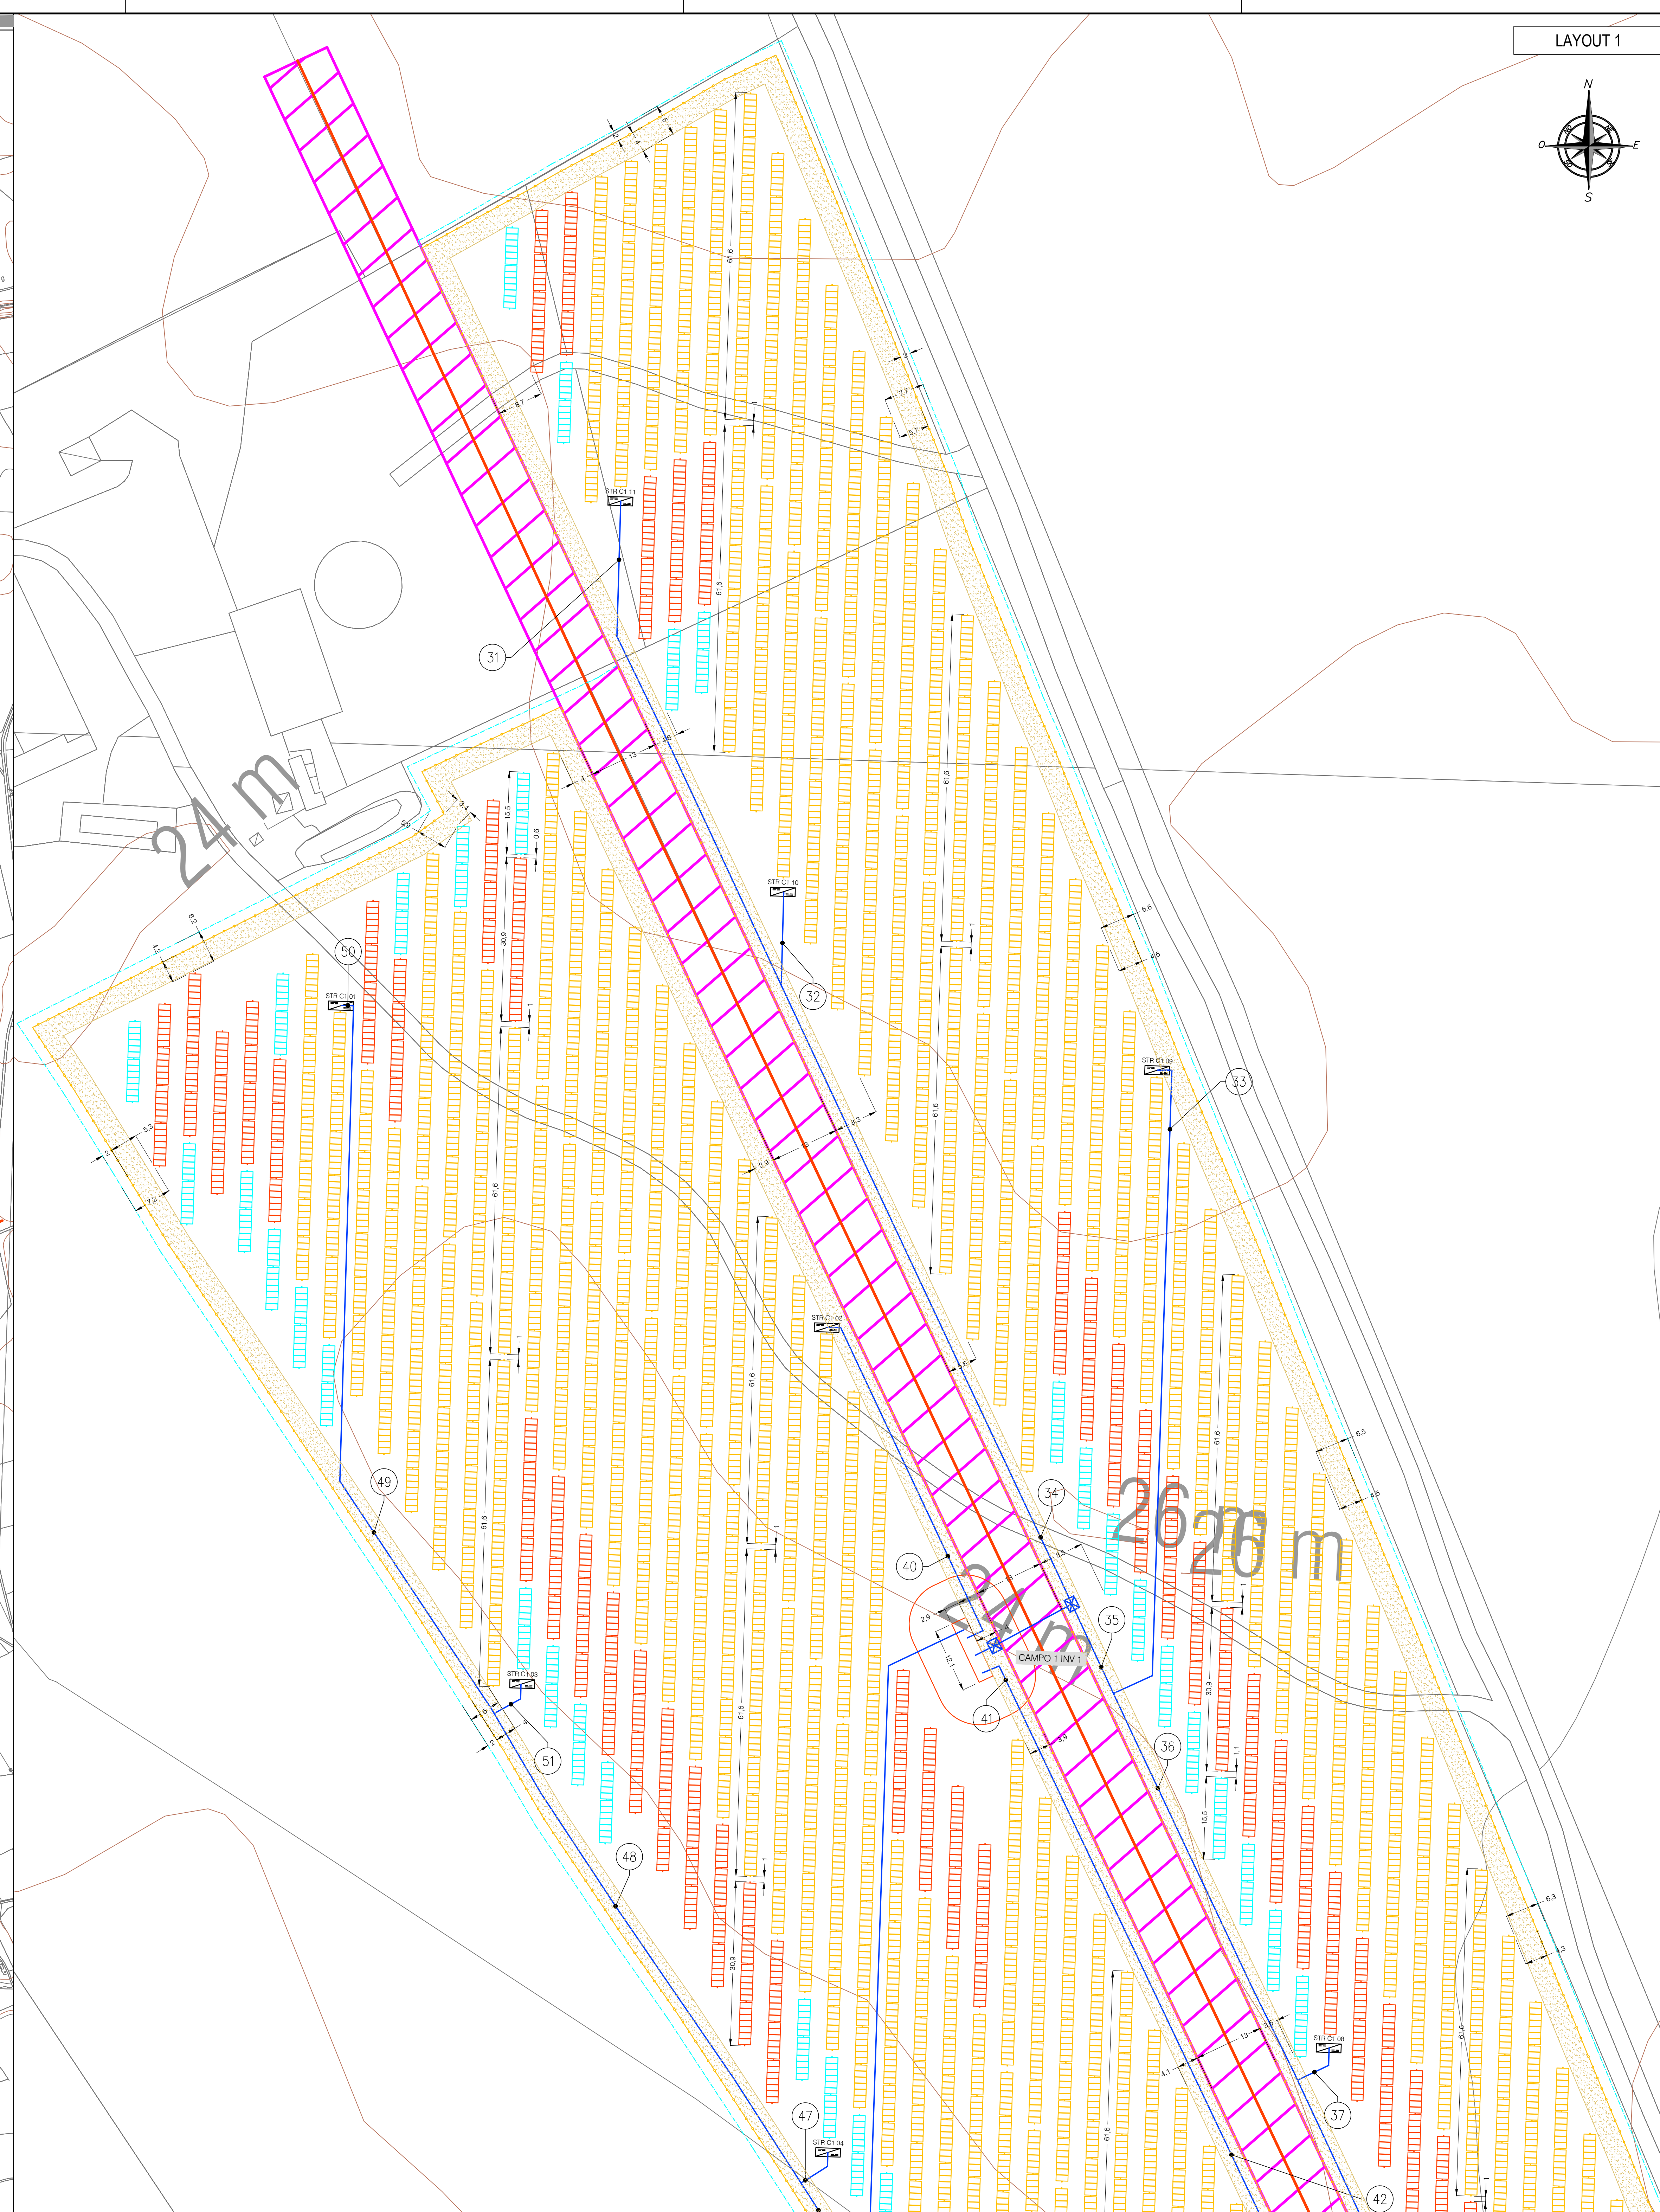


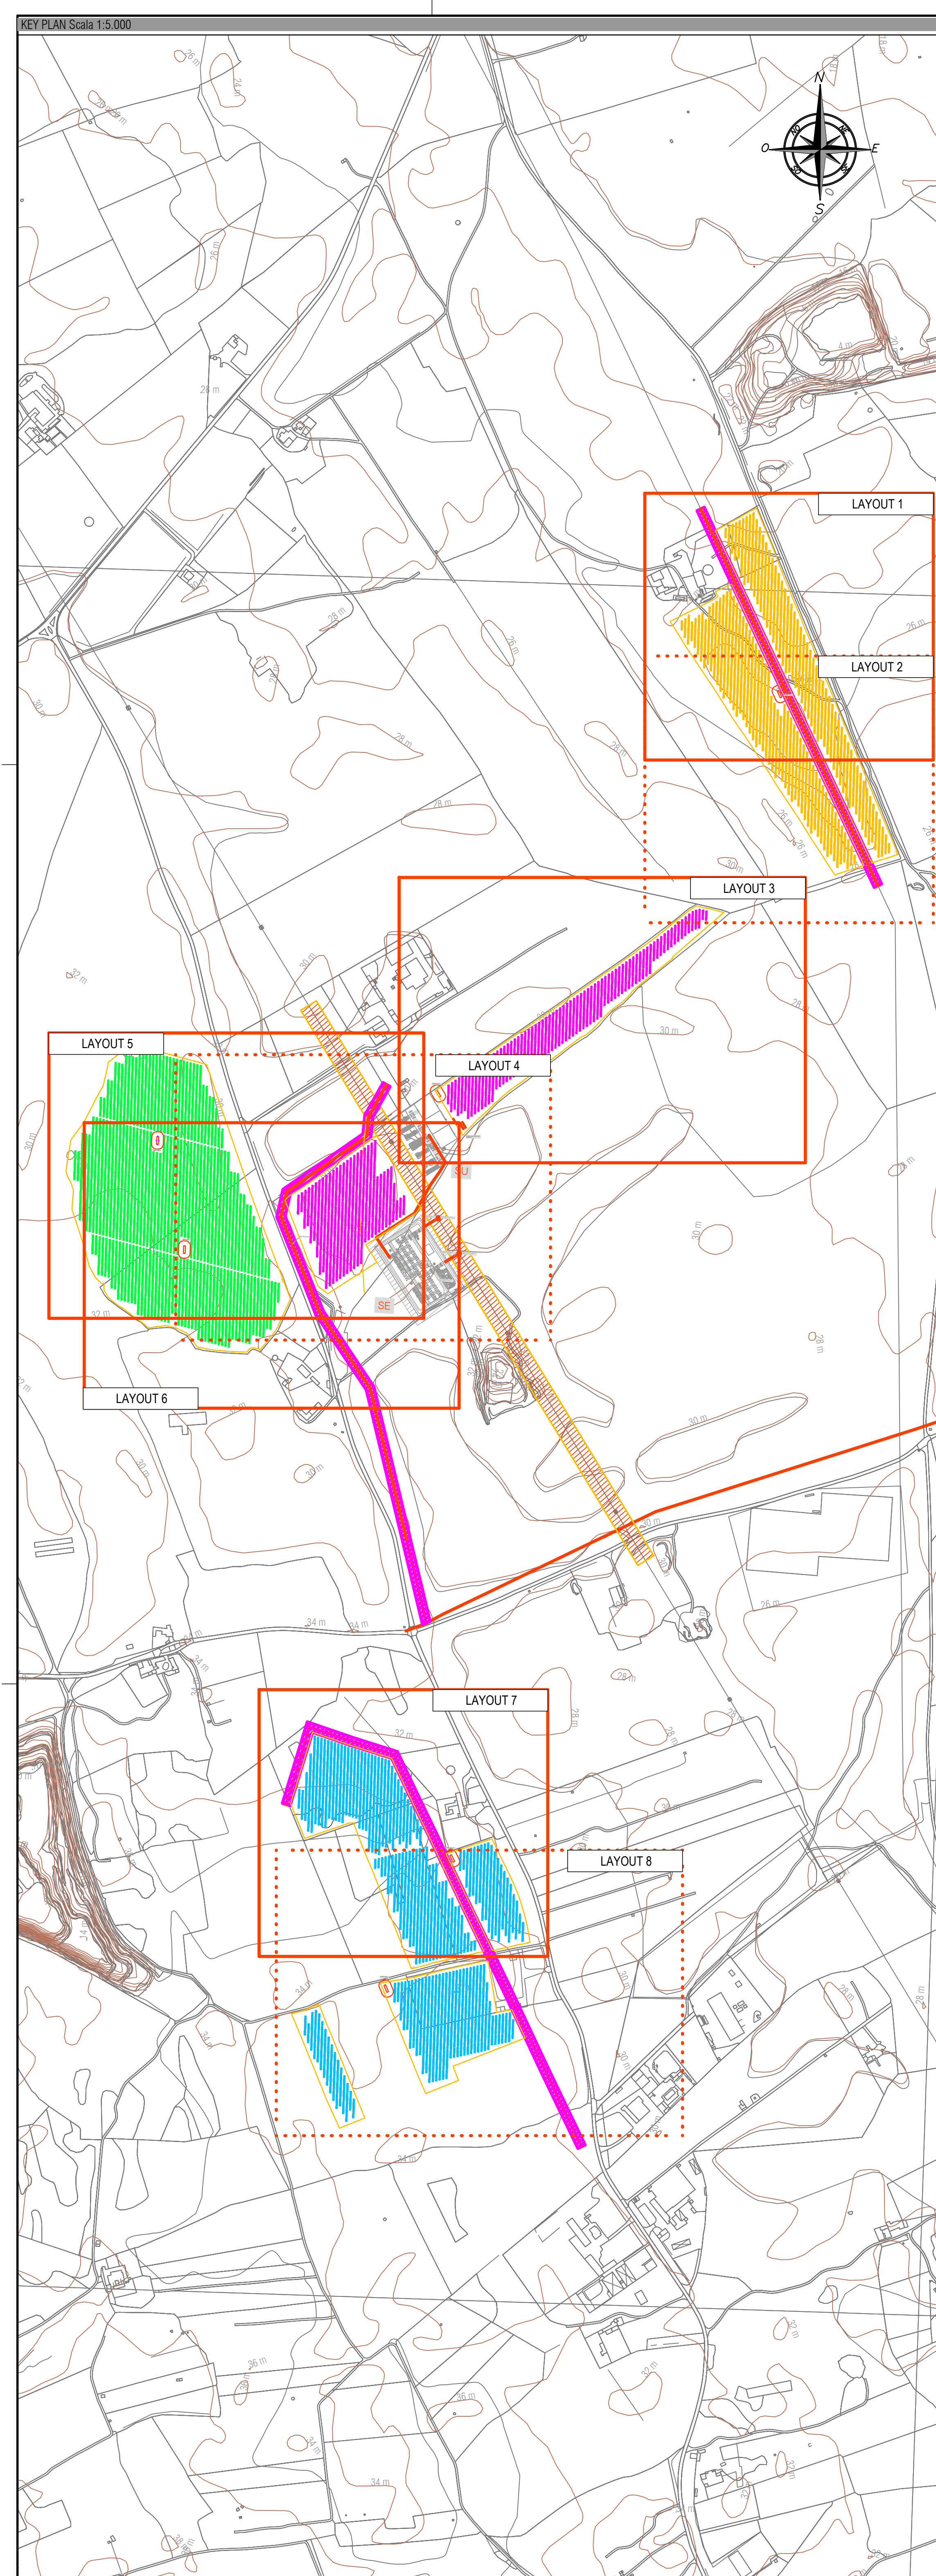

HE19.0040-LECCE 90 201900270 25 (MMV) - 23.3MW MODULI FV - 8.25MW BESS									
CAMPI	INVERTER	TRACKER	STRINGHE	STRING BOX	POTENZA INVERTE	POTENZA MODULI	POTENZA TOTALE	RAPPORTO	SCALARE
CAMPO 1	INVERTER 1	125 TRACKER 82 MODULI	337	10 STRING BOX 32 IN	4000W	4000W	4000W	1.14745	
		64 TRACKER 26 MODULI							
CAMPO 2	INVERTER 2	90 TRACKER 82 MODULI	255	8 STRING BOX 32 IN	2800W	2800W	2800W	1.302321	
		50 TRACKER 26 MODULI							
CAMPO 3	INVERTER 3	252 TRACKER 82 MODULI	298	9 STRING BOX 32 IN	4000W	4000W	4000W	1.005330	
		122 TRACKER 26 MODULI							
CAMPO 4	INVERTER 4	175 TRACKER 82 MODULI	223	7 STRING BOX 32 IN	2800W	2800W	2800W	1.138893	
		64 TRACKER 26 MODULI							
CAMPO 5	INVERTER 5	450 TRACKER 82 MODULI	222	7 STRING BOX 32 IN	2800W	2800W	2800W	1.133796	
		250 TRACKER 26 MODULI							
TOTALI FV			1633	30 STRING BOX 32 IN	20000W	23351.9kW	23351.9kW	1.133387	
BESS	INVERTER 7				4000W	8250.0kW	8250.0kW		
TOTALI					20000W				

LEGENDA

CABINATO DI TRASFORMAZIONE CON INVERTER BT 1.5W DC / 0.8V AC / 30V AC MT

CABINATO DI TRASFORMAZIONE CON INVERTER BT 1.5W DC / 0.8V AC / 30V AC MT

CABINATO BATTERIE

CABINATO BATTERIE

LINEA AT UTENTE 15KV AC INTERRATA

LINEA AT UTENTE 30V AC INTERRATA

LINEA BT UTENTE 15KV DC INTERRATA

STRING BOX 1500V DC

RECINZIONE

CONFINI MATERIALIZZATI

TRACKER 82 MODULI 0.55W

TRACKER 26 MODULI 0.55W

TRACKER 13 MODULI 0.55W

CARTELLINO IDENTIFICATIVO LINEA DI DISTRIBUZIONE (VEDI ELENCO CARTELLINI)

POZZETTO MT 1.0x1.0x1.00 con chiusura a ghiera cerniera

POZZETTO BT 1.0x1.0x1.00 con chiusura a ghiera cerniera

TELECAMERA TVCC R

APPARECCHIO DI ILLUMINAZIONE LED IP 65

APPARECCHIO DI ILLUMINAZIONE LED IP 65

POZZETTO IMPIANTI SPECIALI

FASCE DI RISPETTO ELETTRICODOT MT

FASCE DI RISPETTO ELETTRICODOT MT

FASCE DI RISPETTO ELETTRICODOT BT

AREA ALLAGABILE CON TEMPO DI RITORNO 200 ANNI

STRADE INTERNE AL CAMPO

PROFONTE:
HEPVIO S.R.L.
via Aldo Moro, 150/A - 38121 Trento (TN)
hepvio@hepvio.it

ENVIROTECH S.R.L.
via Aldo Moro, 150/A - 38121 Trento - Italy
tel. +39 0461 272702
www.ehm-solar.it

NOTE COMPLESSIVE:
COSTRUZIONE ED ESERCIZIO DI NUOVO IMPIANTO AGROVOLTICO CON NOMINALE PARI A 25.000 kW. POTENZA MODULI PARI A 23.301.90 kW E SISTEMA DI ACCUMULO PARI A 4.450.000 kWh (250.000 kWh) CON RELATIVO COLLEGAMENTO ALLA RETE ELETTRICA. SITO NEL COMUNE DI LECCE (LE) - IMPIANTO 90.

STATO DI AVANGAMENTO COMPLESSIVO:
PROGETTO DEFINITIVO PER AUTORIZZAZIONE UNICA
CODICE COMMISSA:
HE.19.0040

PROGETTAZIONE INGEGNERICA:

Galleria Pantheon, 1 - 20122 Milano - Italy
tel. +39 02 5758555
via Aldo Moro, 150/A - 38121 Trento - Italy
tel. +39 0461 272702
www.heliopolis.it
heliopolis@heliopolis.it

PROGETTISTA:
ORIONE DELLA INGEGNERIA DELLA PRA DI TRENTO
dot. ing.
BUZZI

AMBIENTE IDRAULICA STRUTTURE
via Aldo Moro, 150/A - 38121 Trento - Italy
tel. +39 0461 272702
www.ambiente-idraulica.it

STUDI ARCHITETTONICI
Dot. Ing. Paolo Scattolon
via Aldo Moro, 150/A - 38121 Trento (TN)

STUDI TOPOGRAFICI E STUDI GEOLOGICI
ING. GIUSEPPE MARIANO & ASSOCIATI
via Salaria, 105 - 00187 Roma (RM) - Italy
tel. +39 06 4747155
www.ingegneriamariano.it

COLLABORATORI: Grandi per il Mio
ING. GIUSEPPE MARIANO & ASSOCIATI
via Salaria, 105 - 00187 Roma (RM) - Italy
tel. +39 06 4747155
www.ingegneriamariano.it

STUDI PAESAGGICI
Dot. Ing. Maria Grazia Pavesi
via Salaria, 105 - 00187 Roma (RM) - Italy
tel. +39 06 4747155
www.ingegneriamariano.it

CONSULENZA LEGALE
ING. GIUSEPPE MARIANO & ASSOCIATI
via Salaria, 105 - 00187 Roma (RM) - Italy
tel. +39 06 4747155
www.ingegneriamariano.it

DATA: MARZO 2022
TAVOLA: DGE.PL07_8

N. REV. DATA REVISIONE ELABORATO VERIFICATO VALIDATO

0 01.2022 Emissione M. Giovi A. Buzzzi N. Buzzzi

QUESTO DOCUMENTO NON POTRÀ ESSERE COPIATO, RIPRODOTTO O TRAMISSE IN TUTTO O IN PARTE SENZA CONSENSO DELLO STUDIO DI INGEGNERIA. IL PRESENTE DOCUMENTO È UN FILE ELETTRONICO E NON HA VALORE LEGALE.